


ზეგლდება პროექტის ელექტროსაღებურების ტერიტორიაზე

მიწის ნაკვეთის საკადასტრო კოდი: 74 04 12 611
 განცხადების რეგისტრაციის ნომერი: 892017202060
 მიწის ნაკვეთის ფართობი: 4010 კვ.მ.
 მომზადების თარიღი: 15.12.17

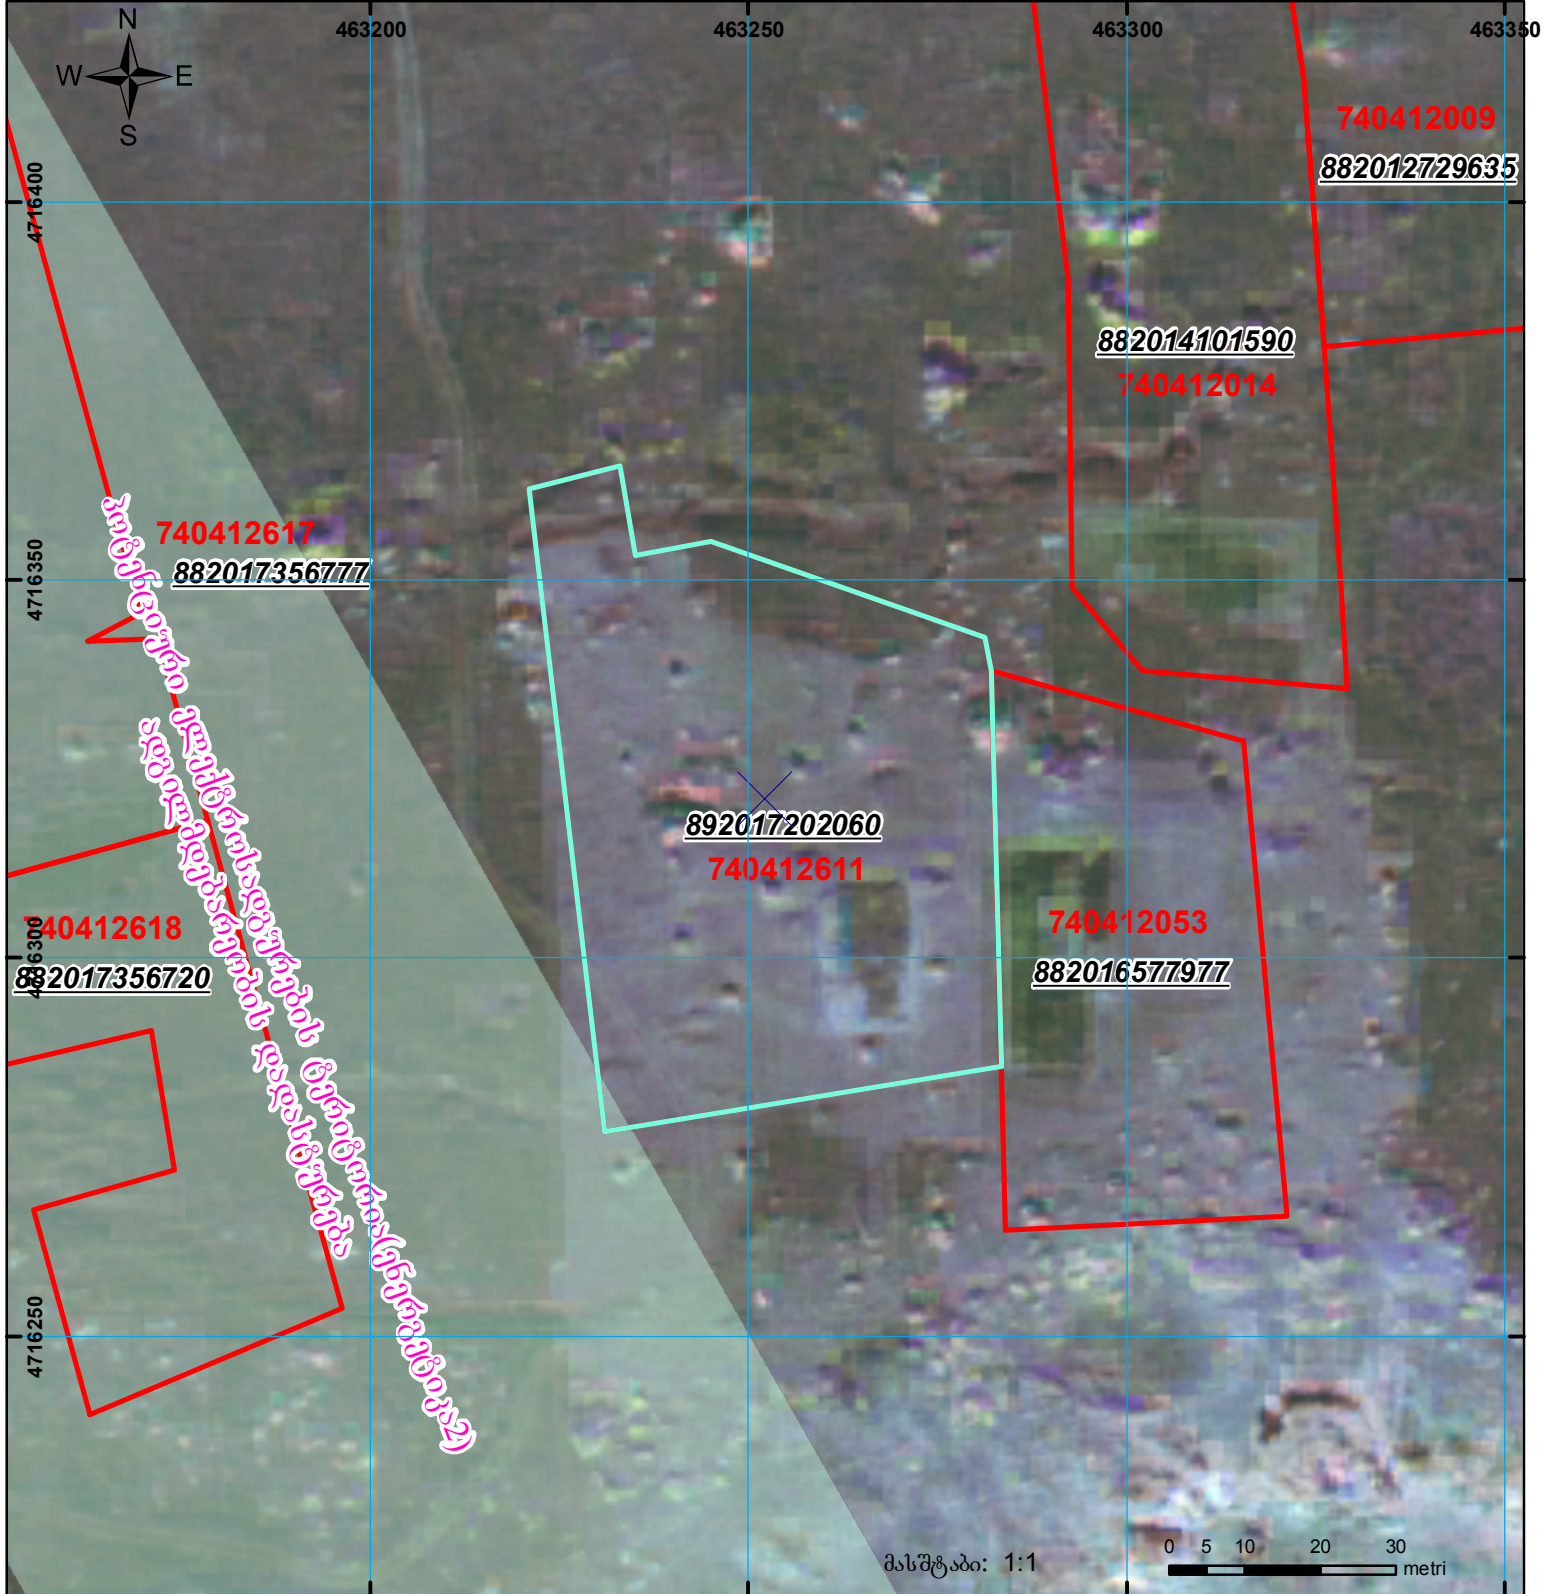

	შენიშვნა-ნაგებობა, პირობითი ნომერი/სართულიანობა		ვალდებულება		საზღვრივი ნაგებობა
	მიწის ნაკვეთის საკადასტრო საზღვარი		შეგნებარე ნაგებობა		