


მიწის ნაკვეთის საკადასტრო კოდი: **73 11 25 294**  
 განცხადების რეგისტრაციის ნომერი: **882020624386**  
 მიწის ნაკვეთის ფართობი: **2500** კვ.მ.  
 დანიშნულება:  
 მომზადების თარიღი: **09.09.20**

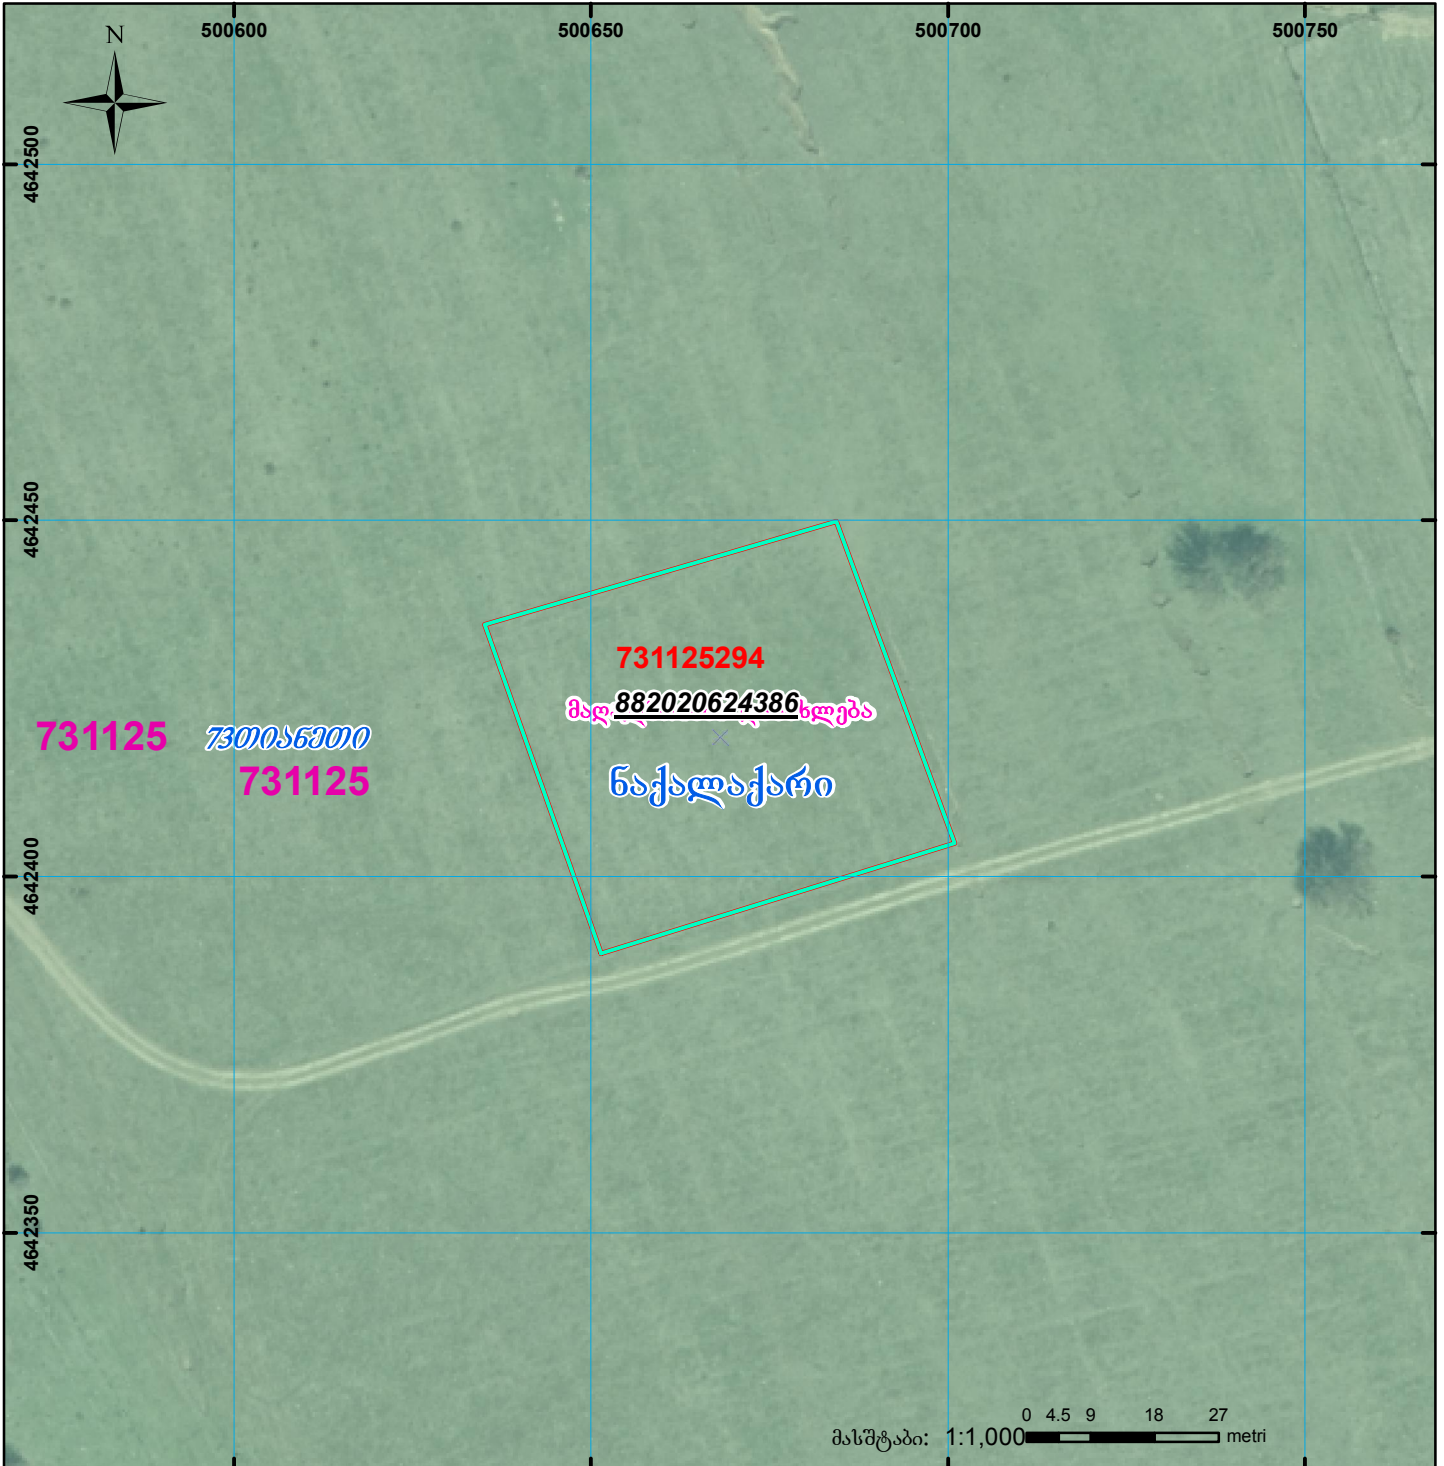

	შენიშნა-ნაგებობა, პირობითი ნომერი/სართულიანობა		ვალდებულება		საზობრივი ნაგებობა
	მიწის ნაკვეთის საკადასტრო საზღვარი		მშენებარე ნაგებობა		

0 0 0  
UTM (საერთაშორისო)  
სისტემის კოორდ.