



# საკადასტრო გეგმა

საჯარო რეესტრის ეროვნული  
სააგენტო

საკადასტრო კოდი:

**81.10.40.195**

ნაკვეთის დანიშნულება:

**არასასოფლო სამეურნეო**

განცხადების ნომერი:


**882023714434**

ფართობი:

**2562 კვ.მ (WGS 84 / UTM zone 38N)**

მომზადების თარიღი:

**20/07/2023**

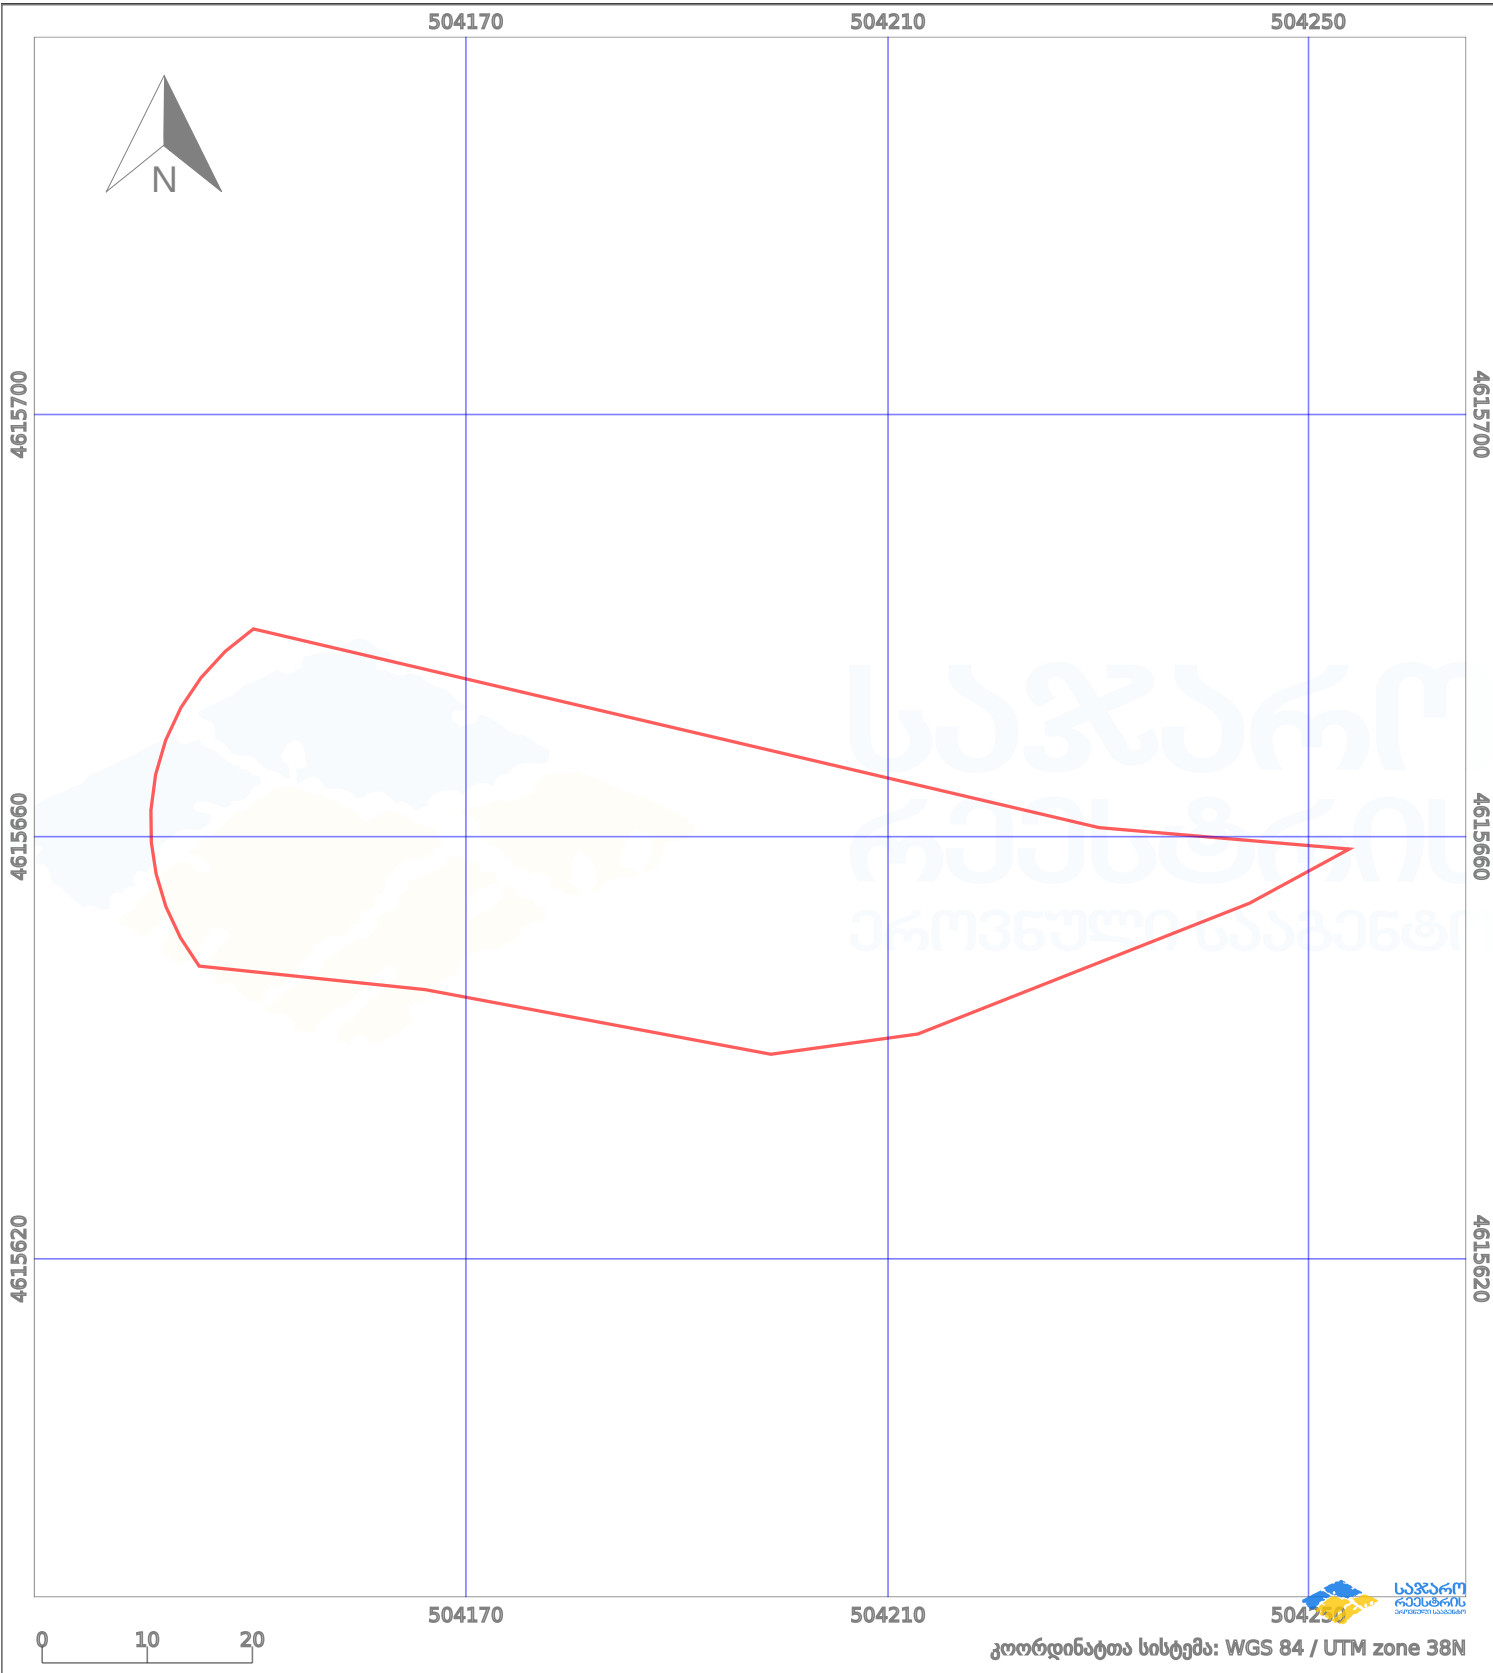

პირობითი აღნიშვნები:

- |  |                    |  |                    |  |                    |  |                |
|--|--------------------|--|--------------------|--|--------------------|--|----------------|
|  | ნაკვეთის საზღვარი  |  | მშენებარე ნაგებობა |  | აშენებული ნაგებობა |  | ქარსაფარი ზოლი |
|  | საზომრივი ნაგებობა |  | ტყის ფონდი         |  | ვალდებულება        |  |                |