




საკადასტრო გეგმა

საჯარო რეესტრის ეროვნული
სააგენტო

საკადასტრო კოდი: **01.17.12.003.170**
განცხადების ნომერი: **892023096349**
მომზადების თარიღი: **10/10/2023**

ნაკვეთის დანიშნულება: **არასასოფლო სამეურნეო**
ფართობი: **4172 კვ.მ (WGS 84 / UTM zone 38N)**
ვალდებულების ფართობი: **385 კვ.მ (WGS 84 / UTM zone 38N)**

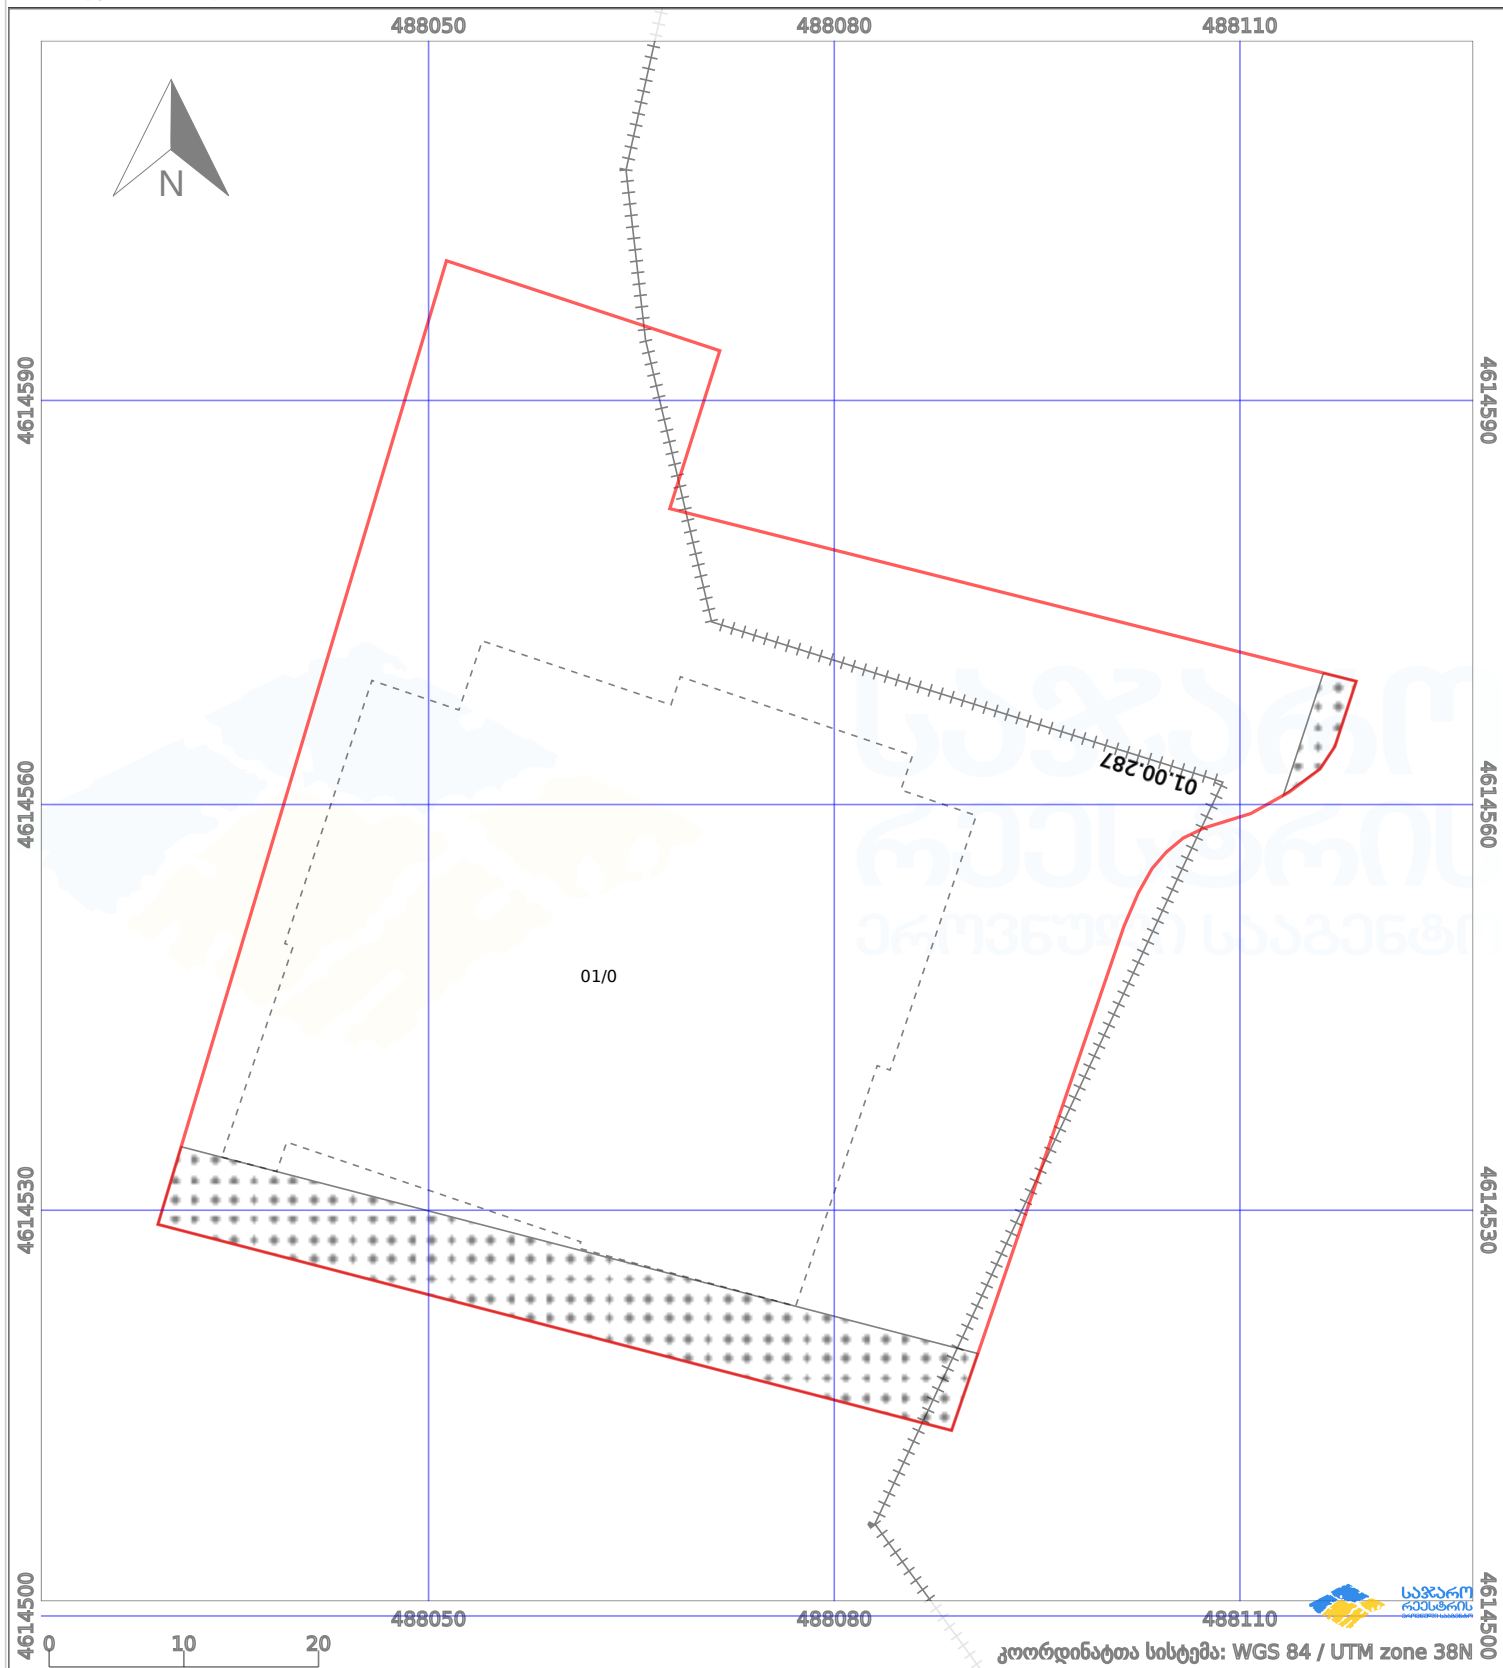

პირობითი აღნიშვნები:

- | | | | | | | | | |
|--|-------------------|--|--------------------|--|------|--------------------|--|----------------|
| | ნაკვეთის საზღვარი | | მშენებარე ნაგებობა | | 02/4 | აშენებული ნაგებობა | | ქარსაფარი ზოლი |
| | საზღვარი ნაგებობა | | ტყის ფონდი | | | ვალდებულება | | |