


მიწის ნაკვეთის საკადასტრო კოდი:
განცხადების რეგისტრაციის ნომერი:
მიწის ნაკვეთის ფართობი:
დანომუშავება:

01.72. 14. 092.952
882020548804
1400

მომზადების თარიღი

17.08.20

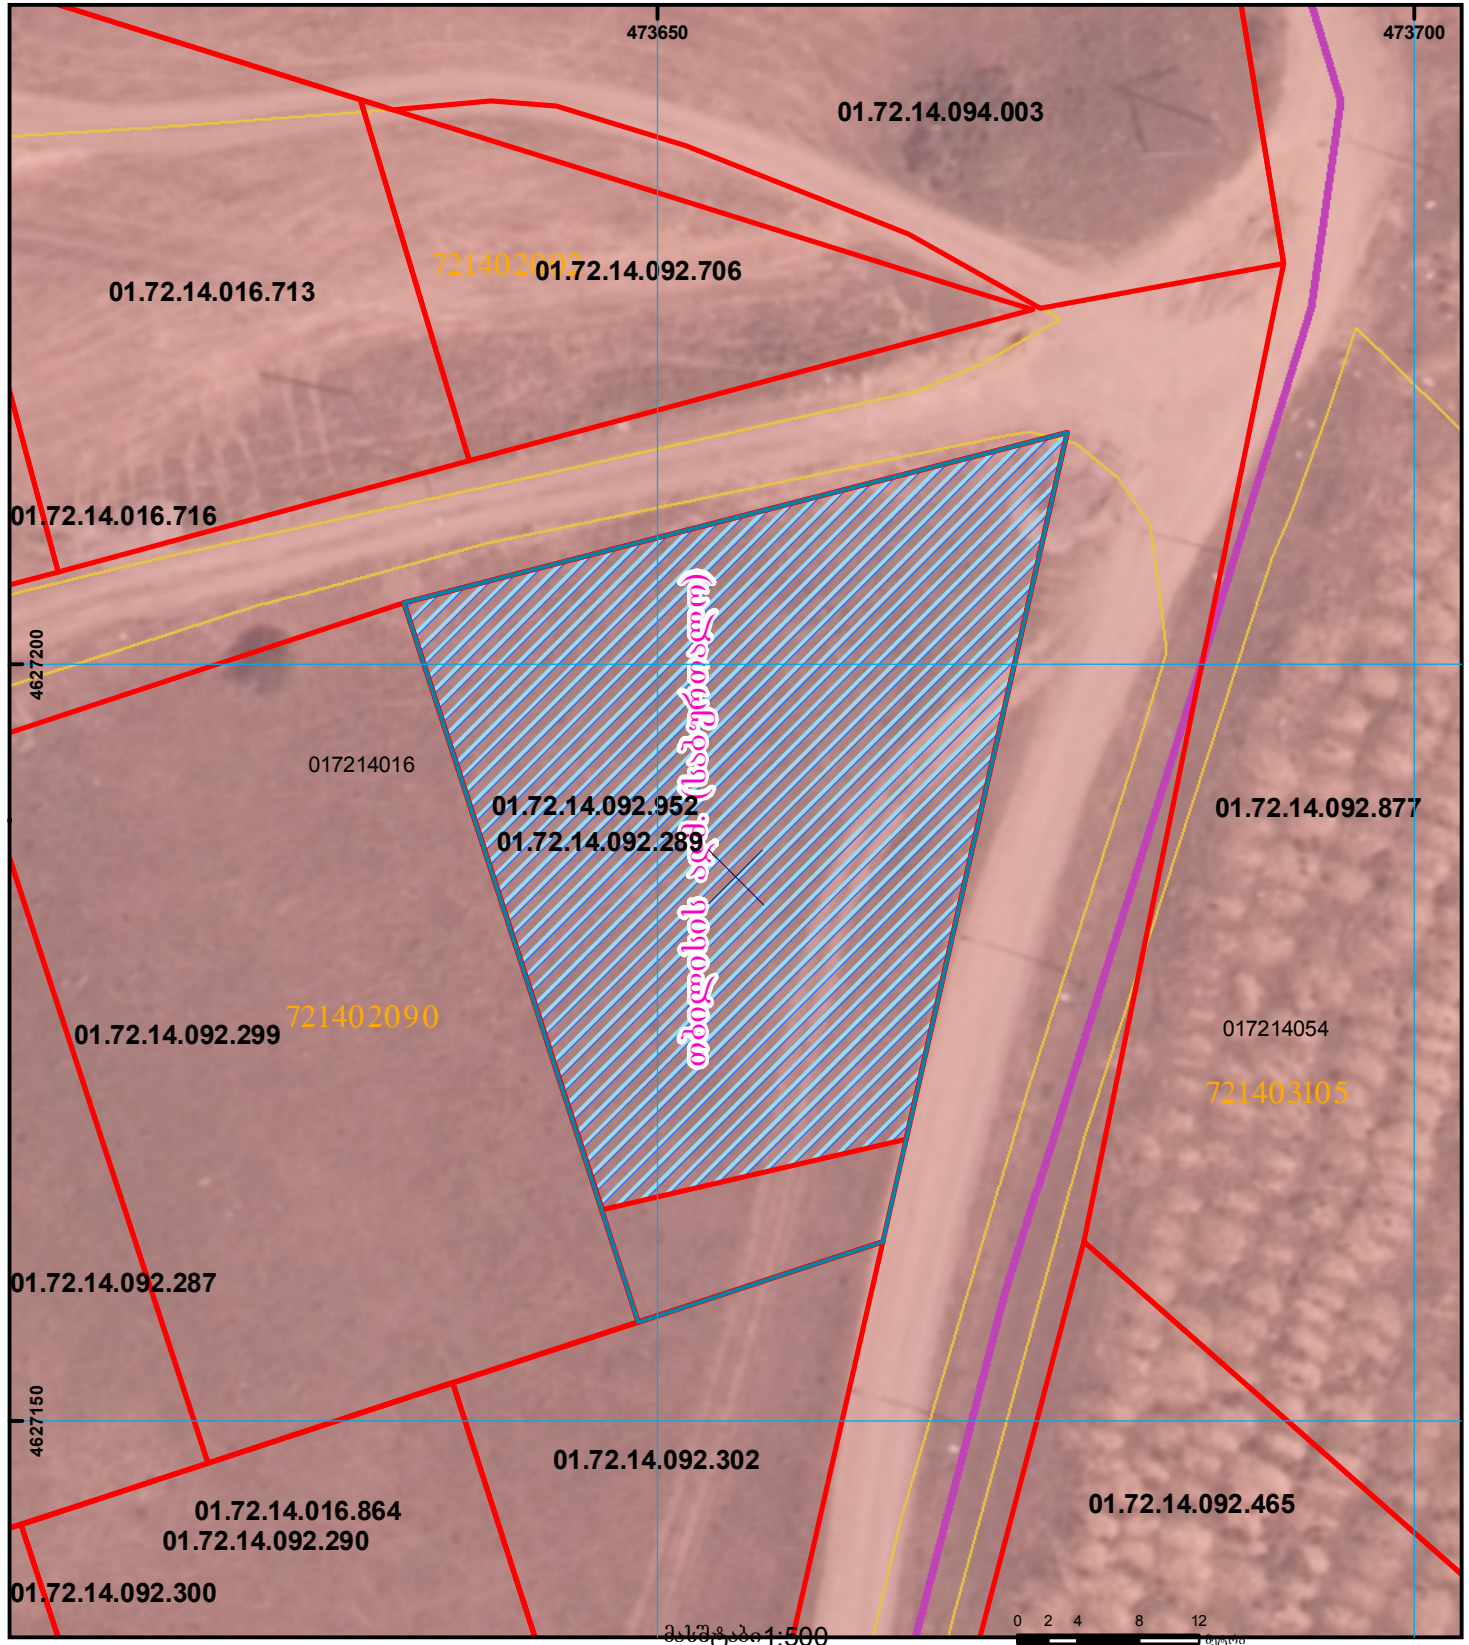

	შენიშვნა-ნაგებობა, პირობითი ნომერი/სართულიანობა		ვადღებულება		საზოგადოებრივი ნაგებობა
	მიწის ნაკვეთის საკადასტრო საზღვარი		მშენებარე ნაგებობა		მიწისქვეშა ნაგებობა