



საკადასტრო გეგმა

საჯარო რეესტრის ეროვნული
სააგენტო

საკადასტრო კოდი: **05.24.07.120**

განცხადების ნომერი: **882016513432**

მომზადების თარიღი: **30/08/2016**


ნაკვეთის დანიშნულება:

ფართობი:

არასასოფლო სამეურნეო

559 კვ.მ (WGS 84 / UTM zone 38N)

559 კვ.მ (WGS 84 / UTM zone 37N)

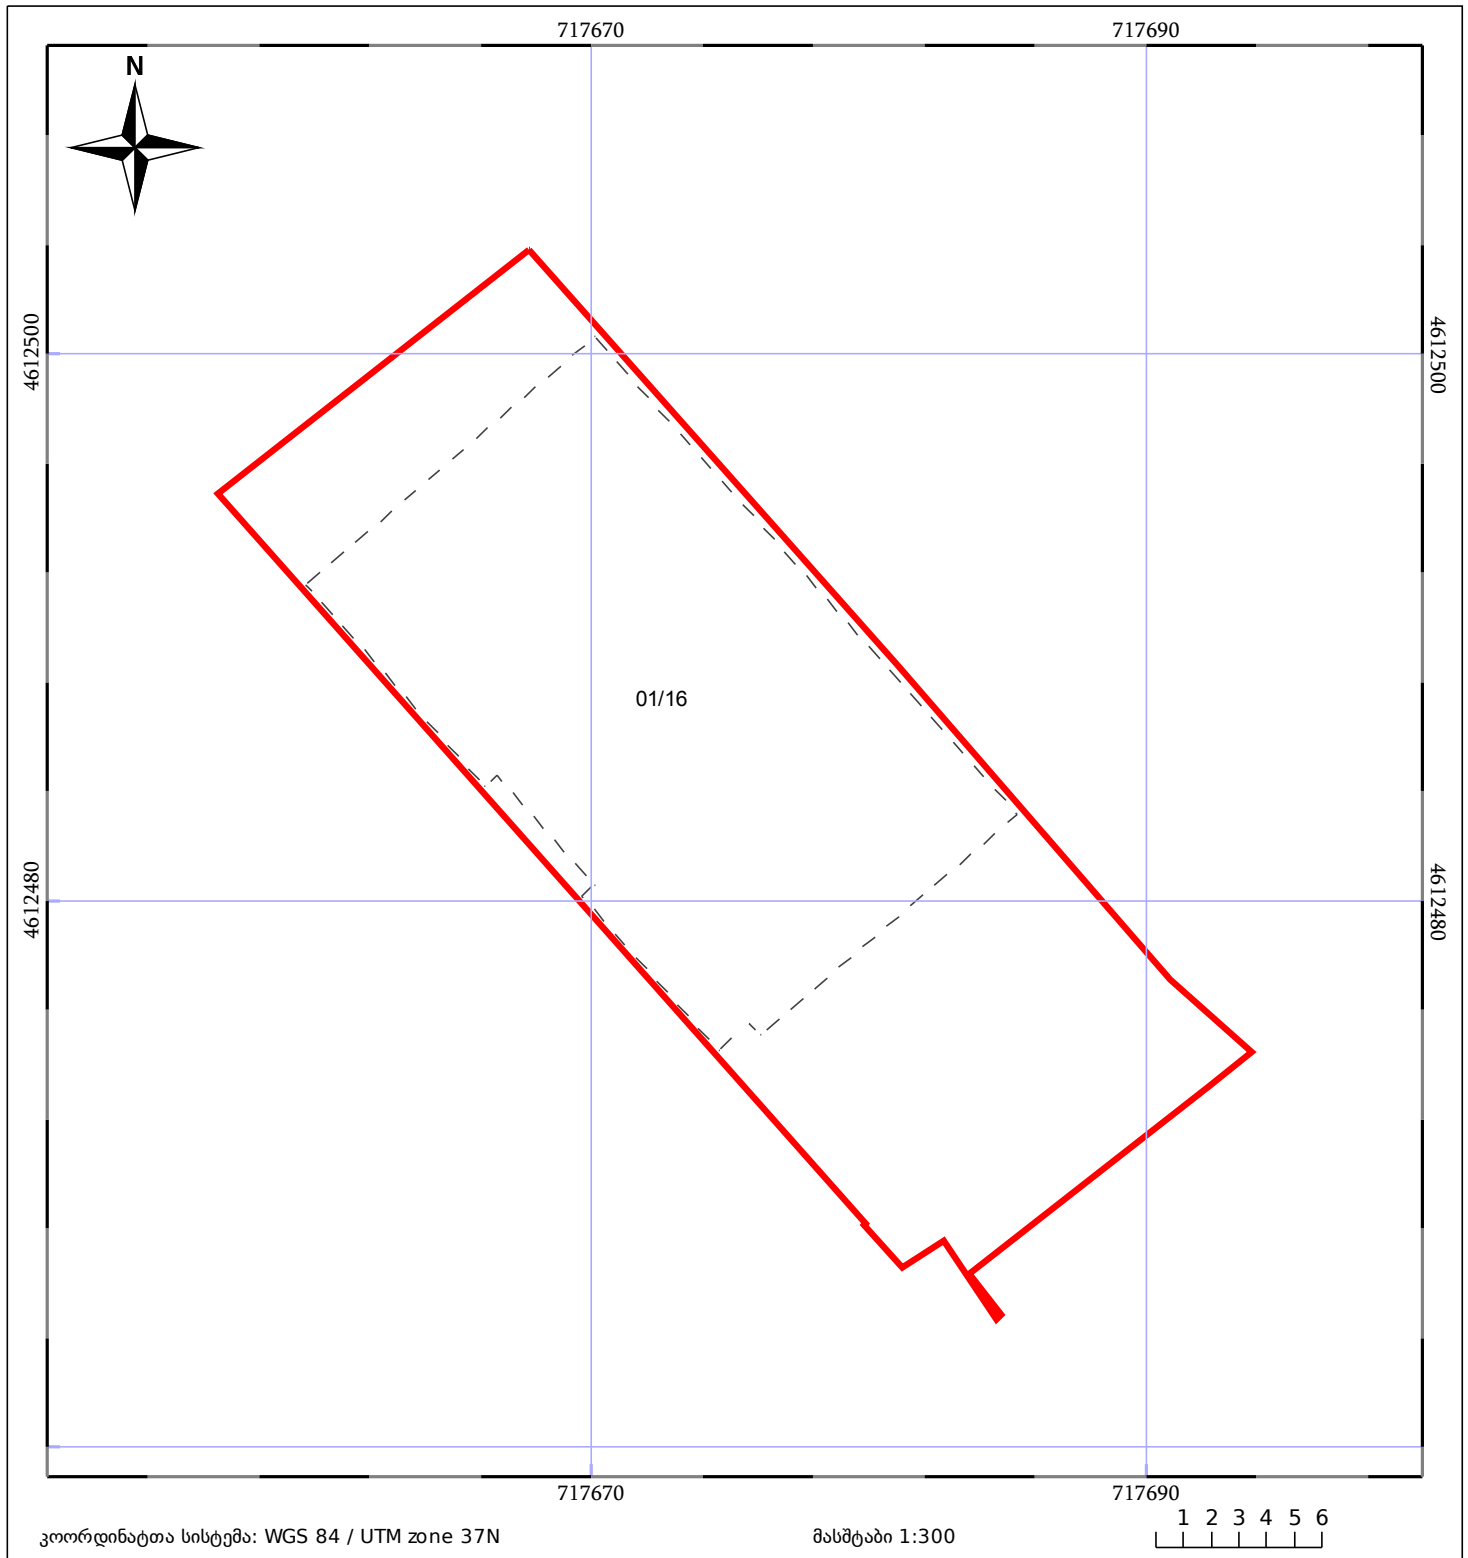

ნაკვეთის საკადასტრო საზღვარი	საზოგადოებრივი ნაგებობა	ტყის ფონდი
შენობა/ნაგებობა	მშენებარე ნაგებობა	ვალდებულება