



საკადასტრო გეგმა

საჯარო რეესტრის ეროვნული
სააგენტო

საკადასტრო კოდი: 73.12.28.176


ნაკვეთის დანიშნულება:

განცხადების ნომერი: 882020167685

ფართობი:

1200 კვ.მ (WGS 84 / UTM zone 38N)

მომზადების თარიღი: 02/03/2020

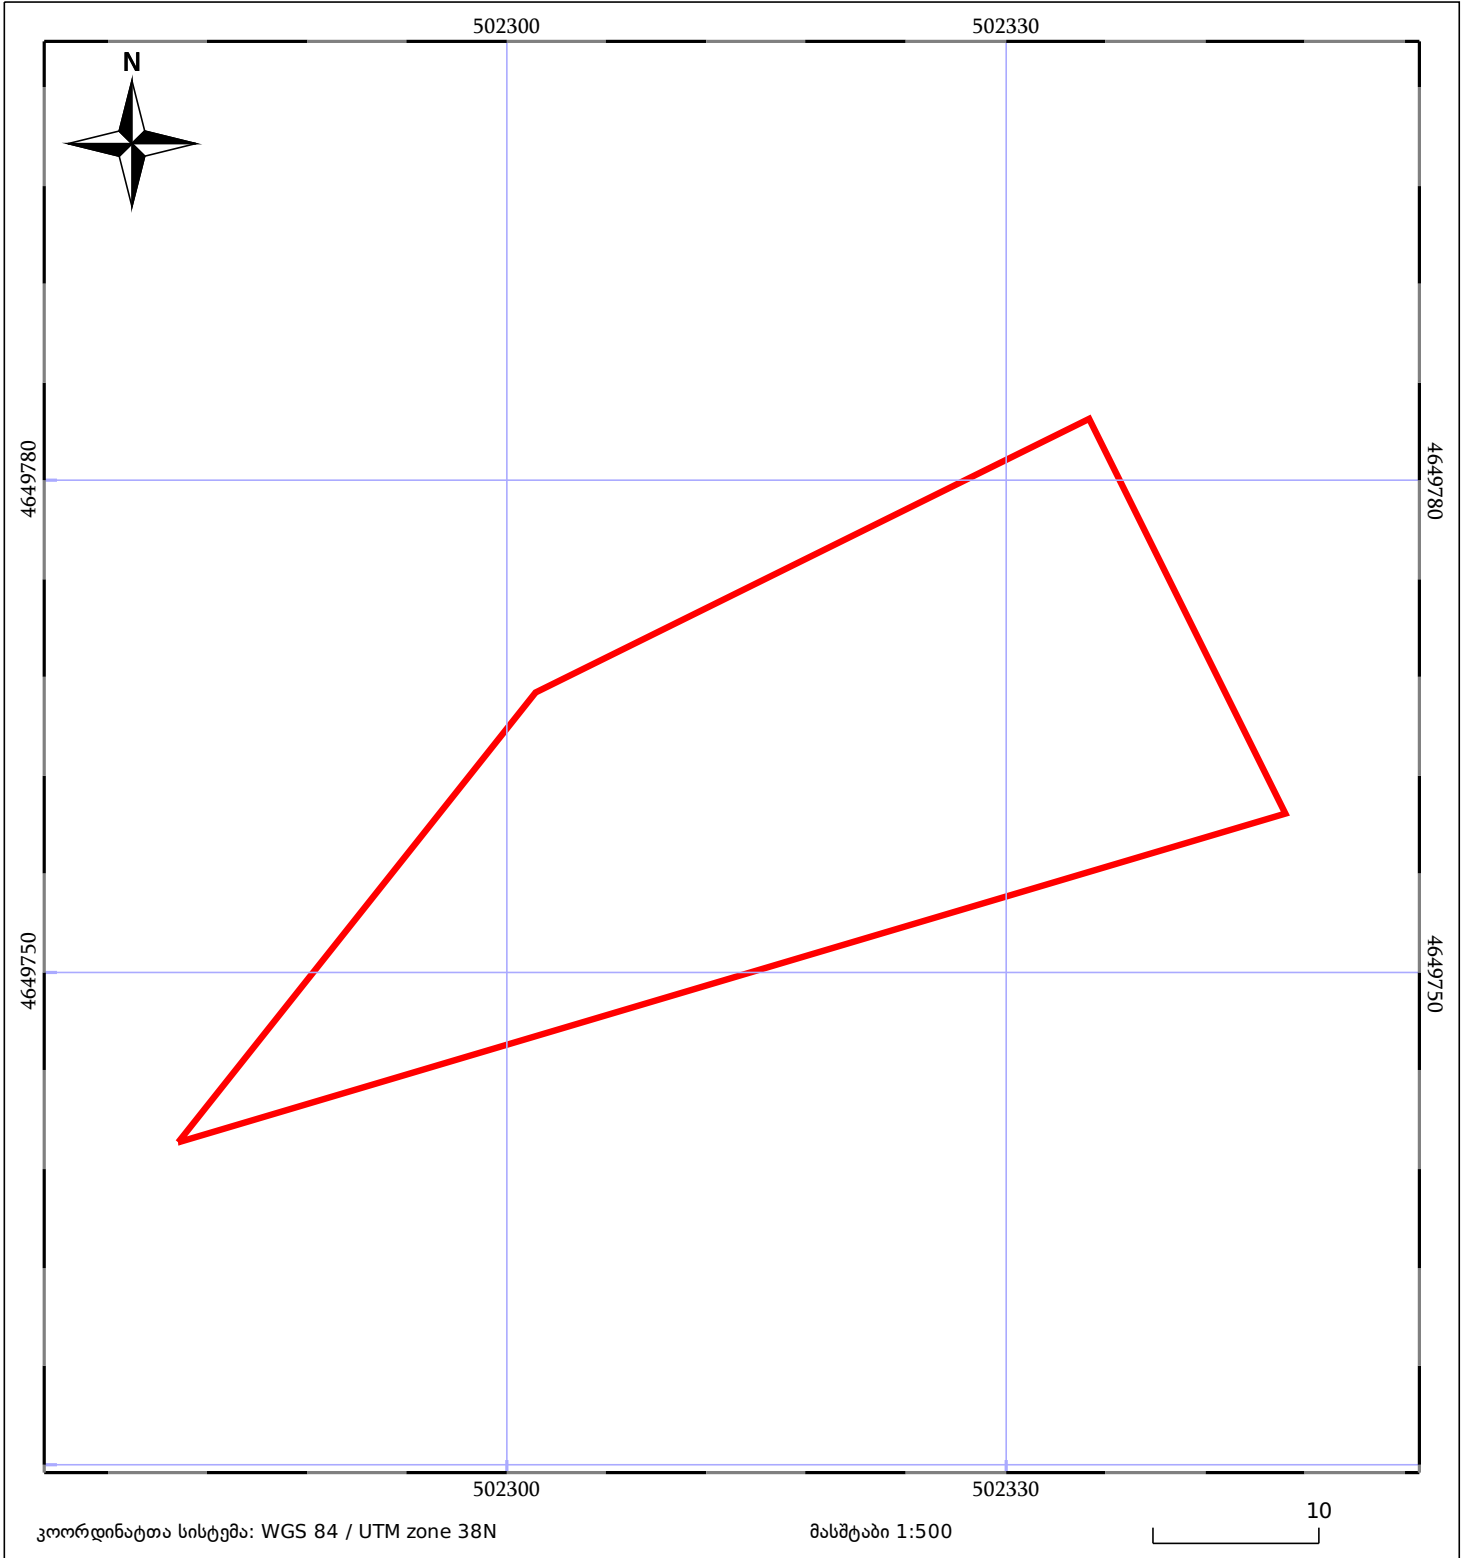

05/25	მშენებარე ნაკებობა		ნაკვეთის საკადასტრო საზღვარი	05/25	შენობა/ნაკებობა
	სამორიგი ნაკებობა		ტყის ფონდი		ვალდებულება