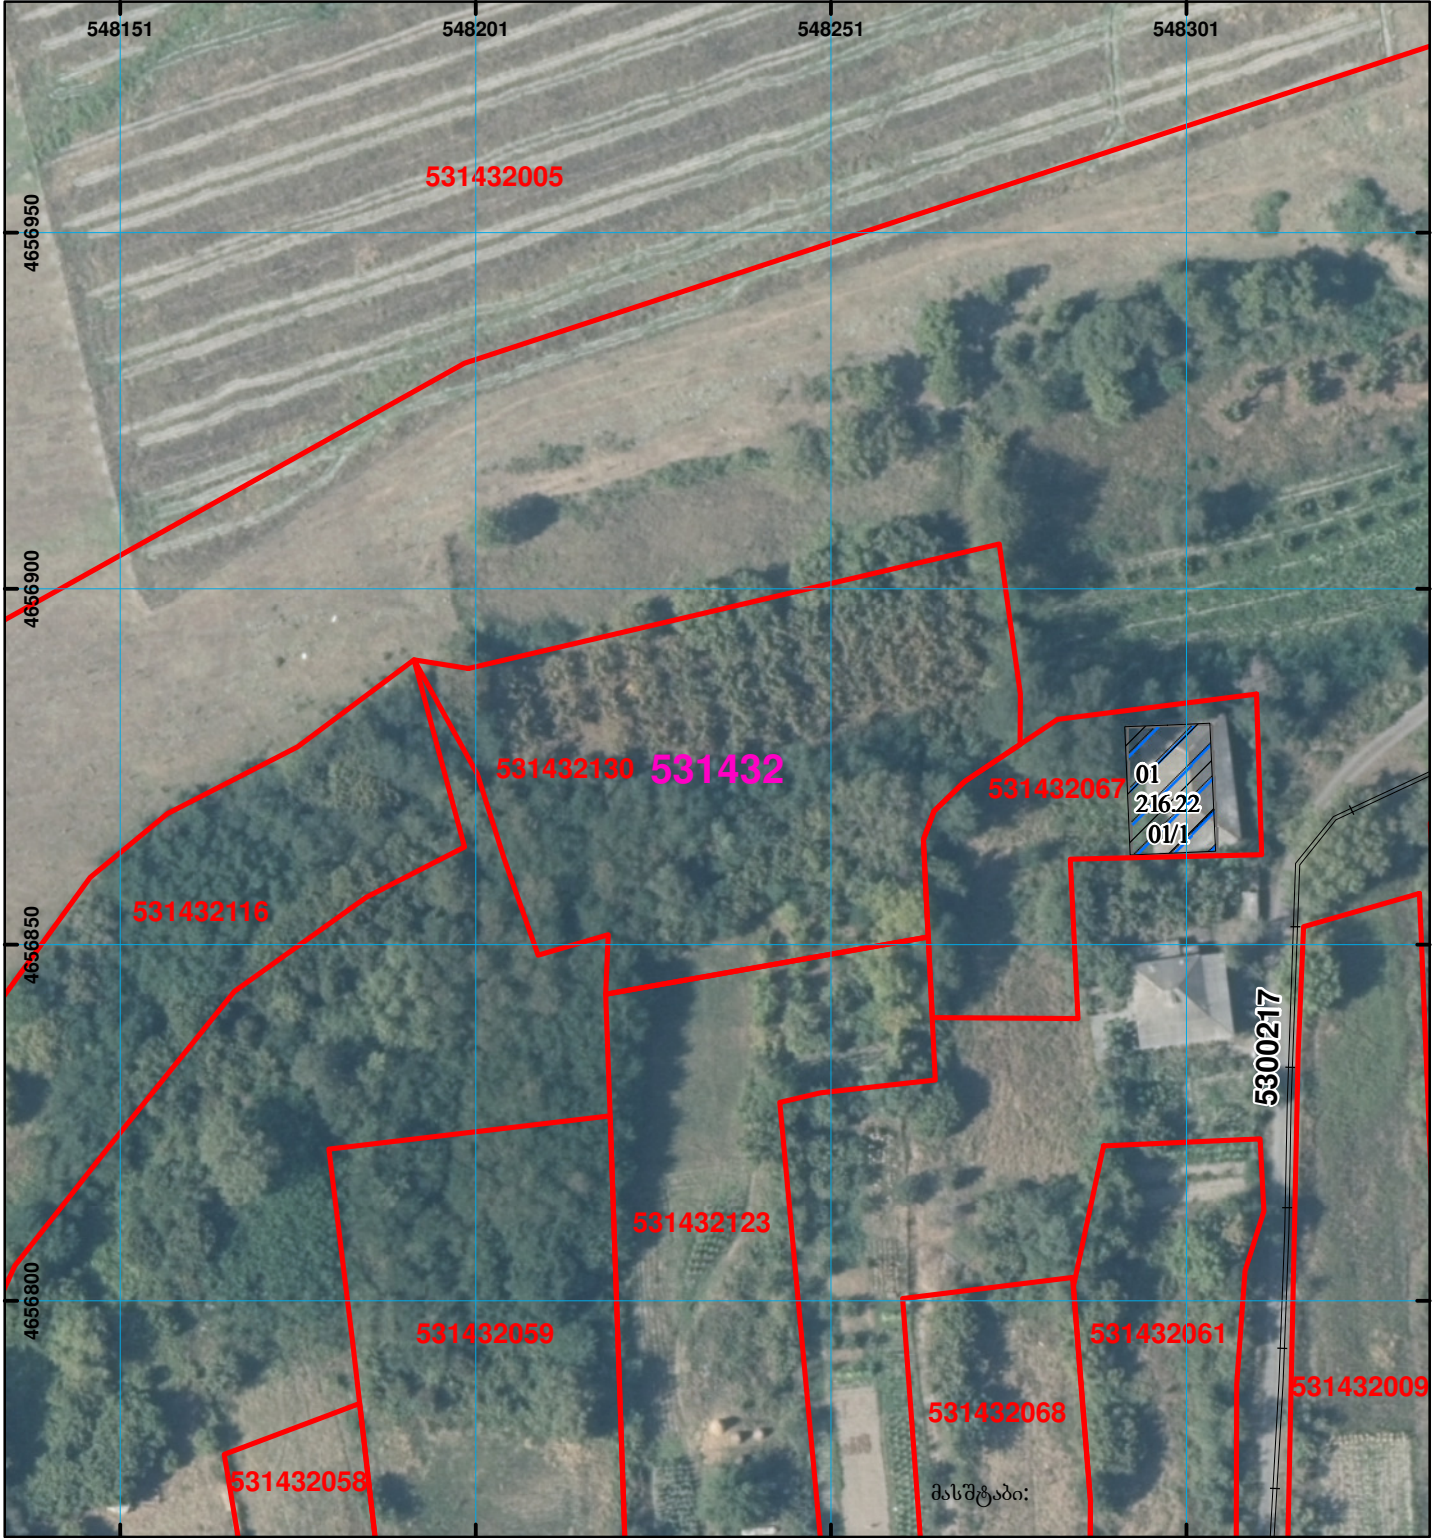
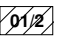

 


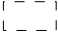


მიწის ნაკვეთის საკადასტრო კოდი: 53 14 32 130
 განცხადების რეგისტრაციის ნომერი: 892018896376
 მიწის ნაკვეთის ფართობი: 3432 კვ.მ.
 მომზადების თარიღი: 17.10.18



| | | | | | | |
|---|---|---|-------------------|--|-------------------|---|
|  | შენიშნული ნაკვეთი, პირობითი ნომერი/სართულიანობა |  | ვალდებულება |  | ხაზობრივი ნაკვეთი |  00'0" (საერთაშორისო) სისტემის კოორდ. |
|  | მიწის ნაკვეთის საკადასტრო საზღვარი |  | მშენებარე ნაკვეთი | | | |