


მიწის ნაკვეთის საკადასტრო კოდი:
ბანცხალების რეგისტრაციის ნომერი:
მიწის ნაკვეთის ფართობი:
მომზადების თარიღი:

05 36 22 461
882019016167
1213 კვ.მ.
14.01.19

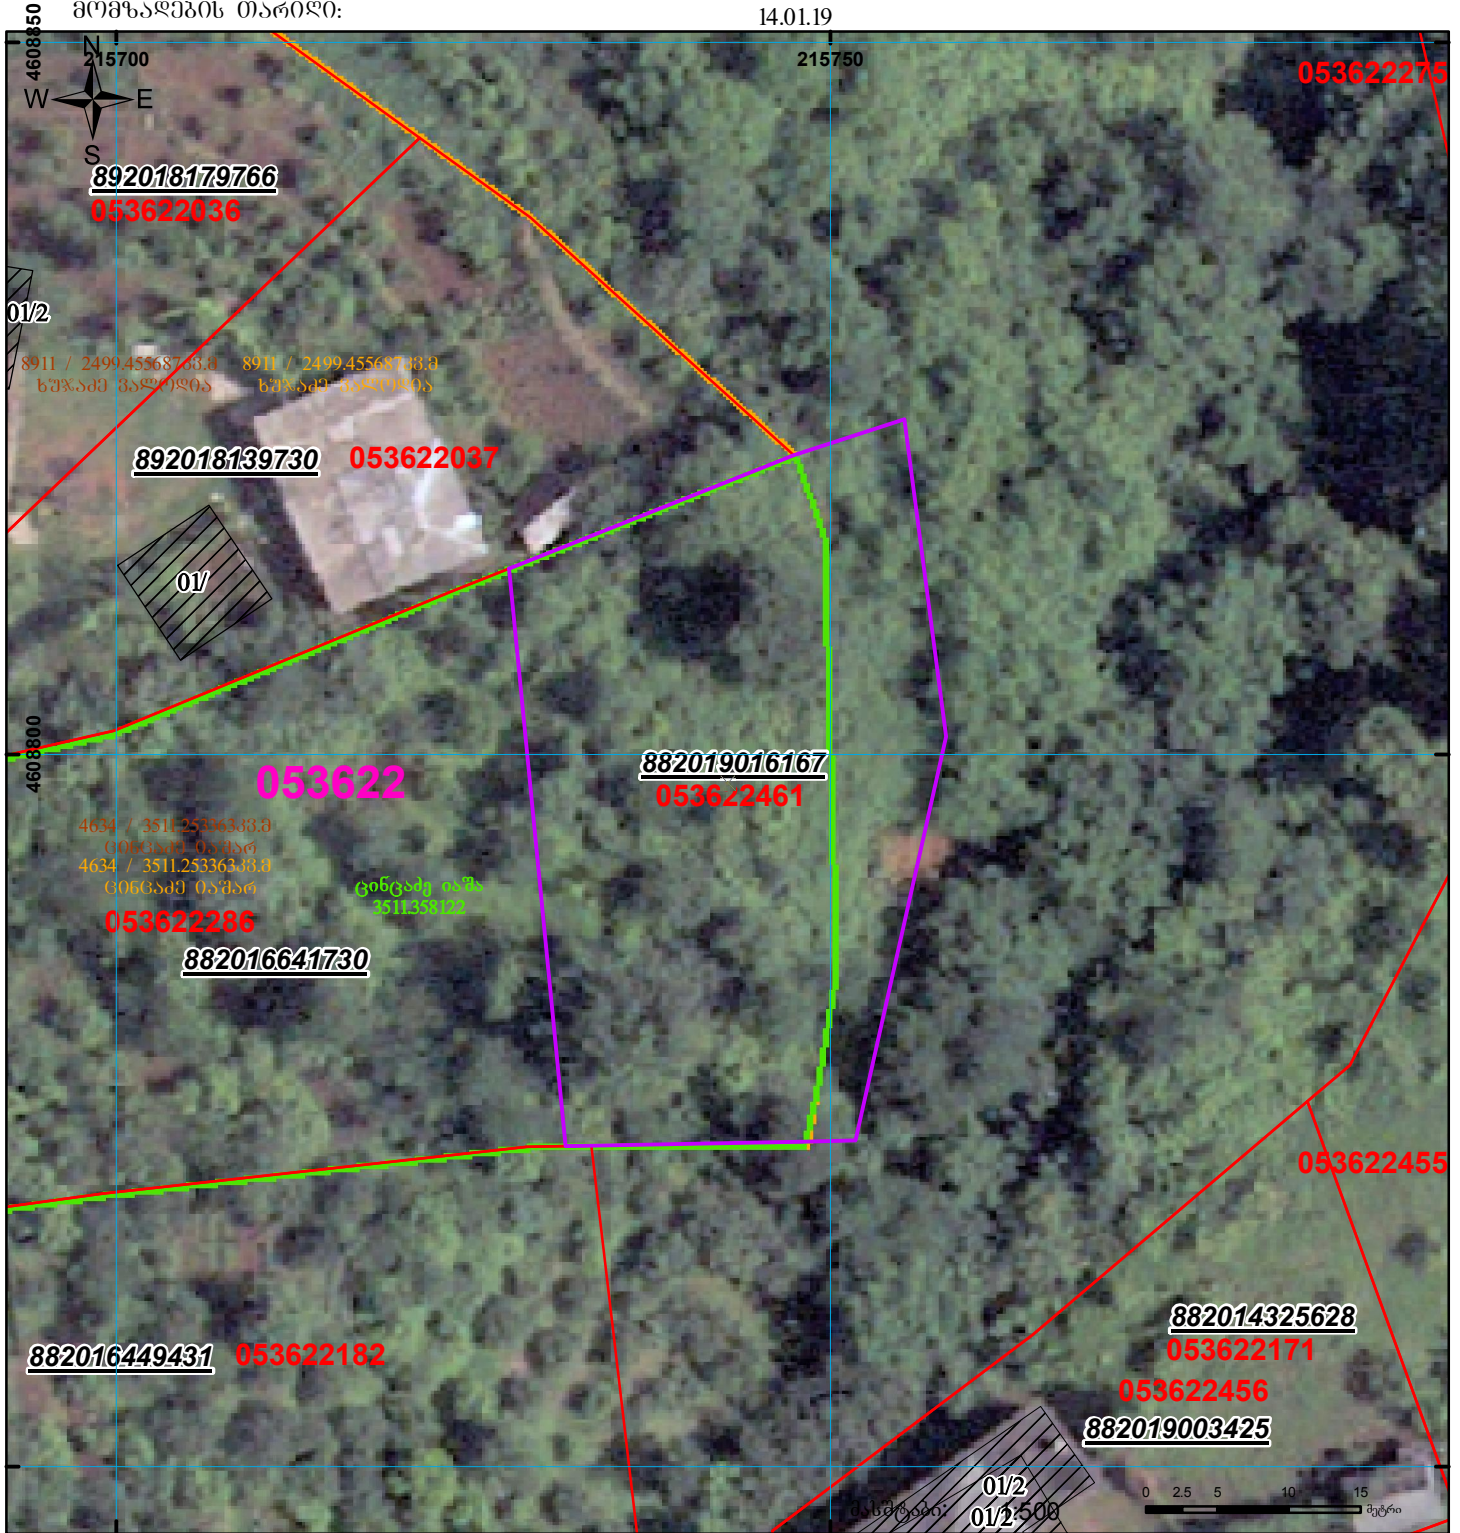

	შენიშნული ნაკვეთი, პირობითი ნომერი/სართულიანობა		ვალდებულება		საზობრივი ნაკვეთი		00'0
	მიწის ნაკვეთის საკადასტრო საზღვარი		მშენებარე ნაკვეთი			UTM	(საერთაშორისო) სისტემის კოორდ.