




საკადასტრო გეგმა

საჯარო რეესტრის ეროვნული
სააგენტო

საკადასტრო კოდი: **64.26.05.723**
განცხადების ნომერი: **882023797405**
მომზადების თარიღი: **02/08/2023**

ნაკვეთის დანიშნულება: **სასოფლო-სამეურნეო(სახნავი)**
ფართობი: **923 კვ.მ (WGS 84 / UTM zone 38N)**
ვალდებულების ფართობი: **123 კვ.მ (WGS 84 / UTM zone 38N)**

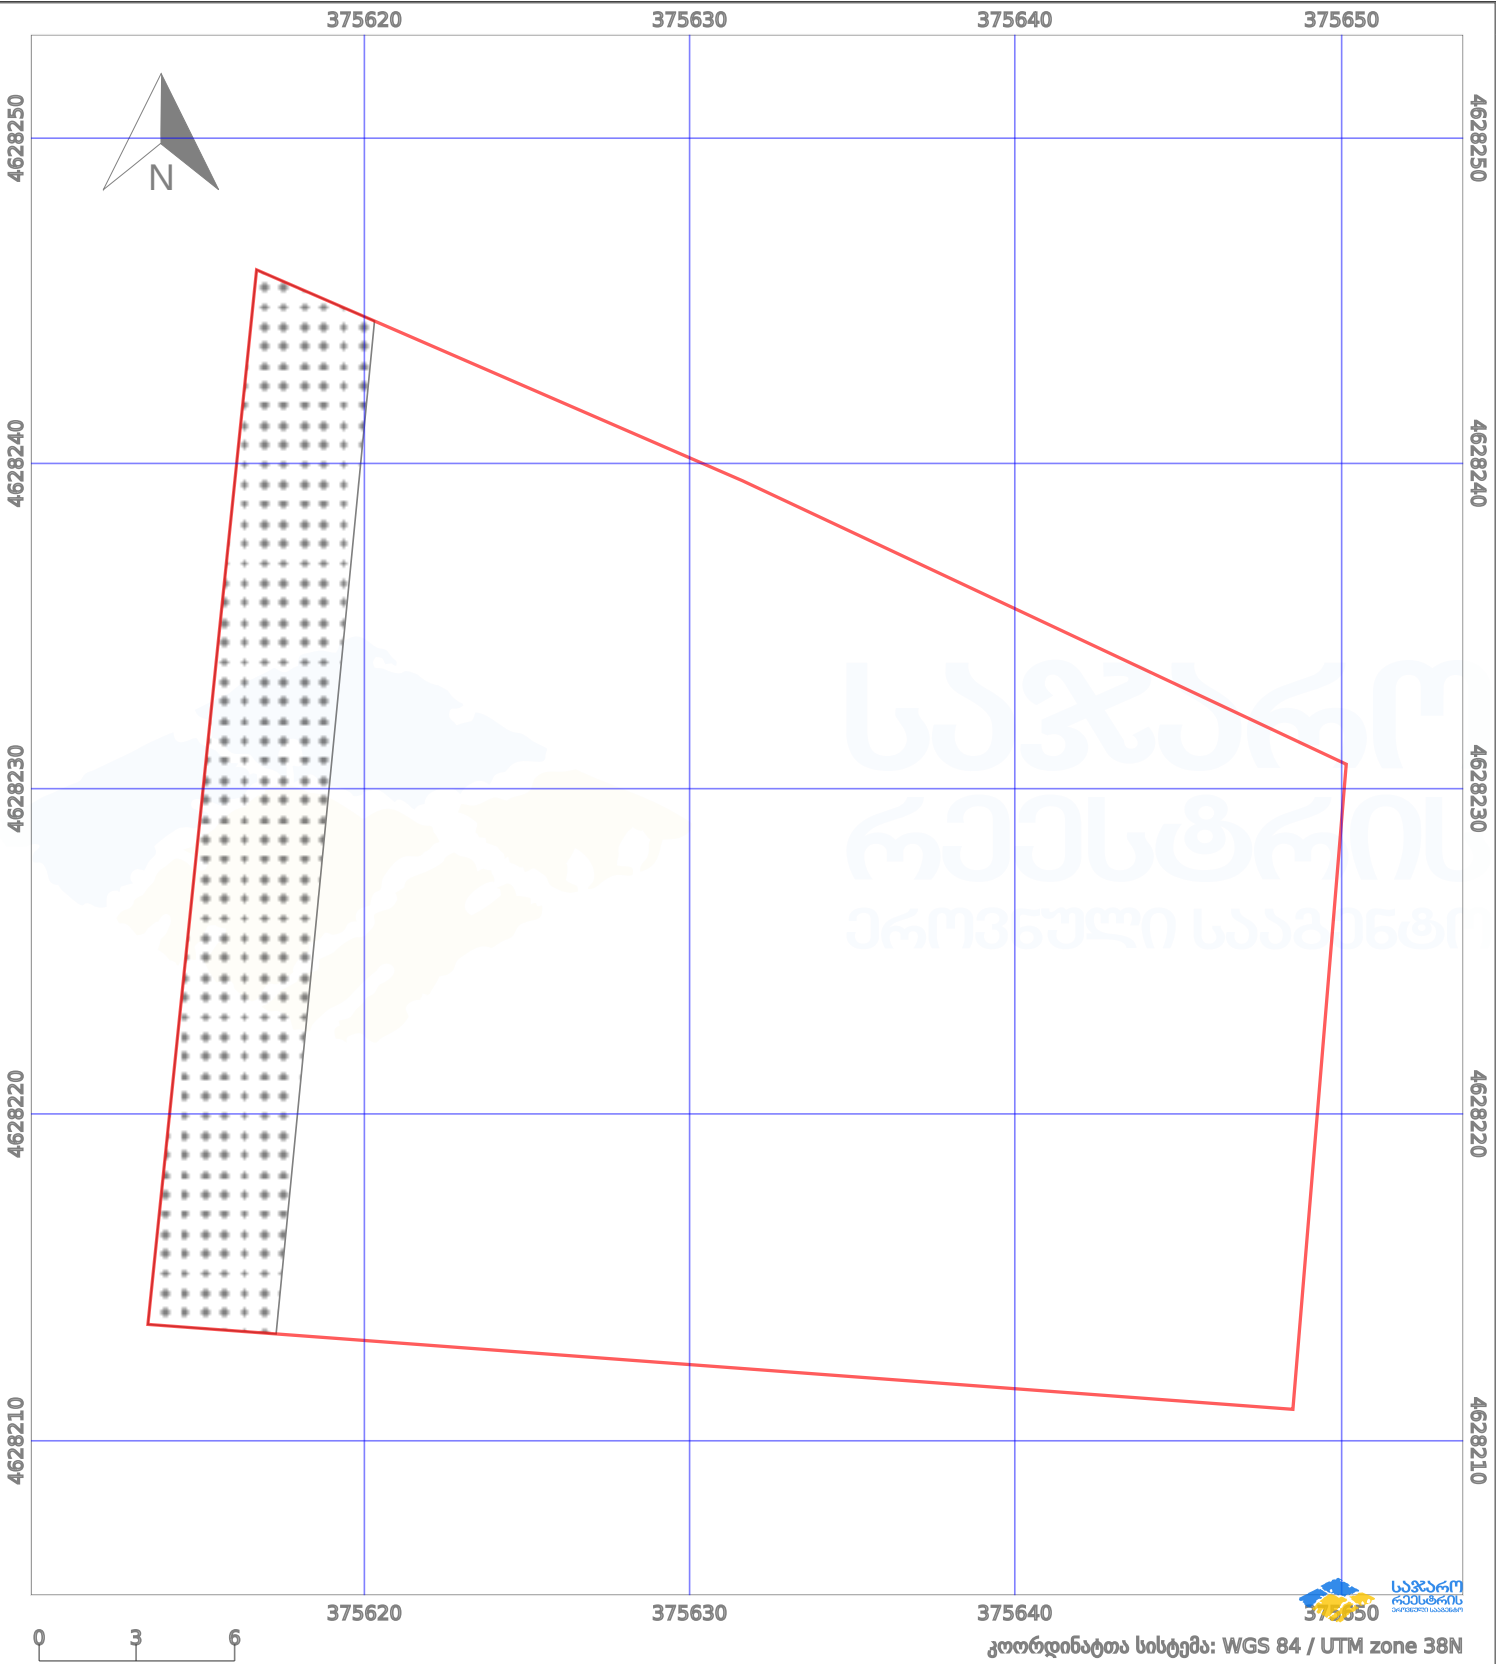

პირობითი აღნიშვნები:					
	ნაკვეთის საზღვარი		მშენებარე ნაგებობა		აშენებული ნაგებობა
	ქარსაფარი ზოლი		ტყის ფონდი		ვალდებულება
	საზღვარი ნაგებობა				