


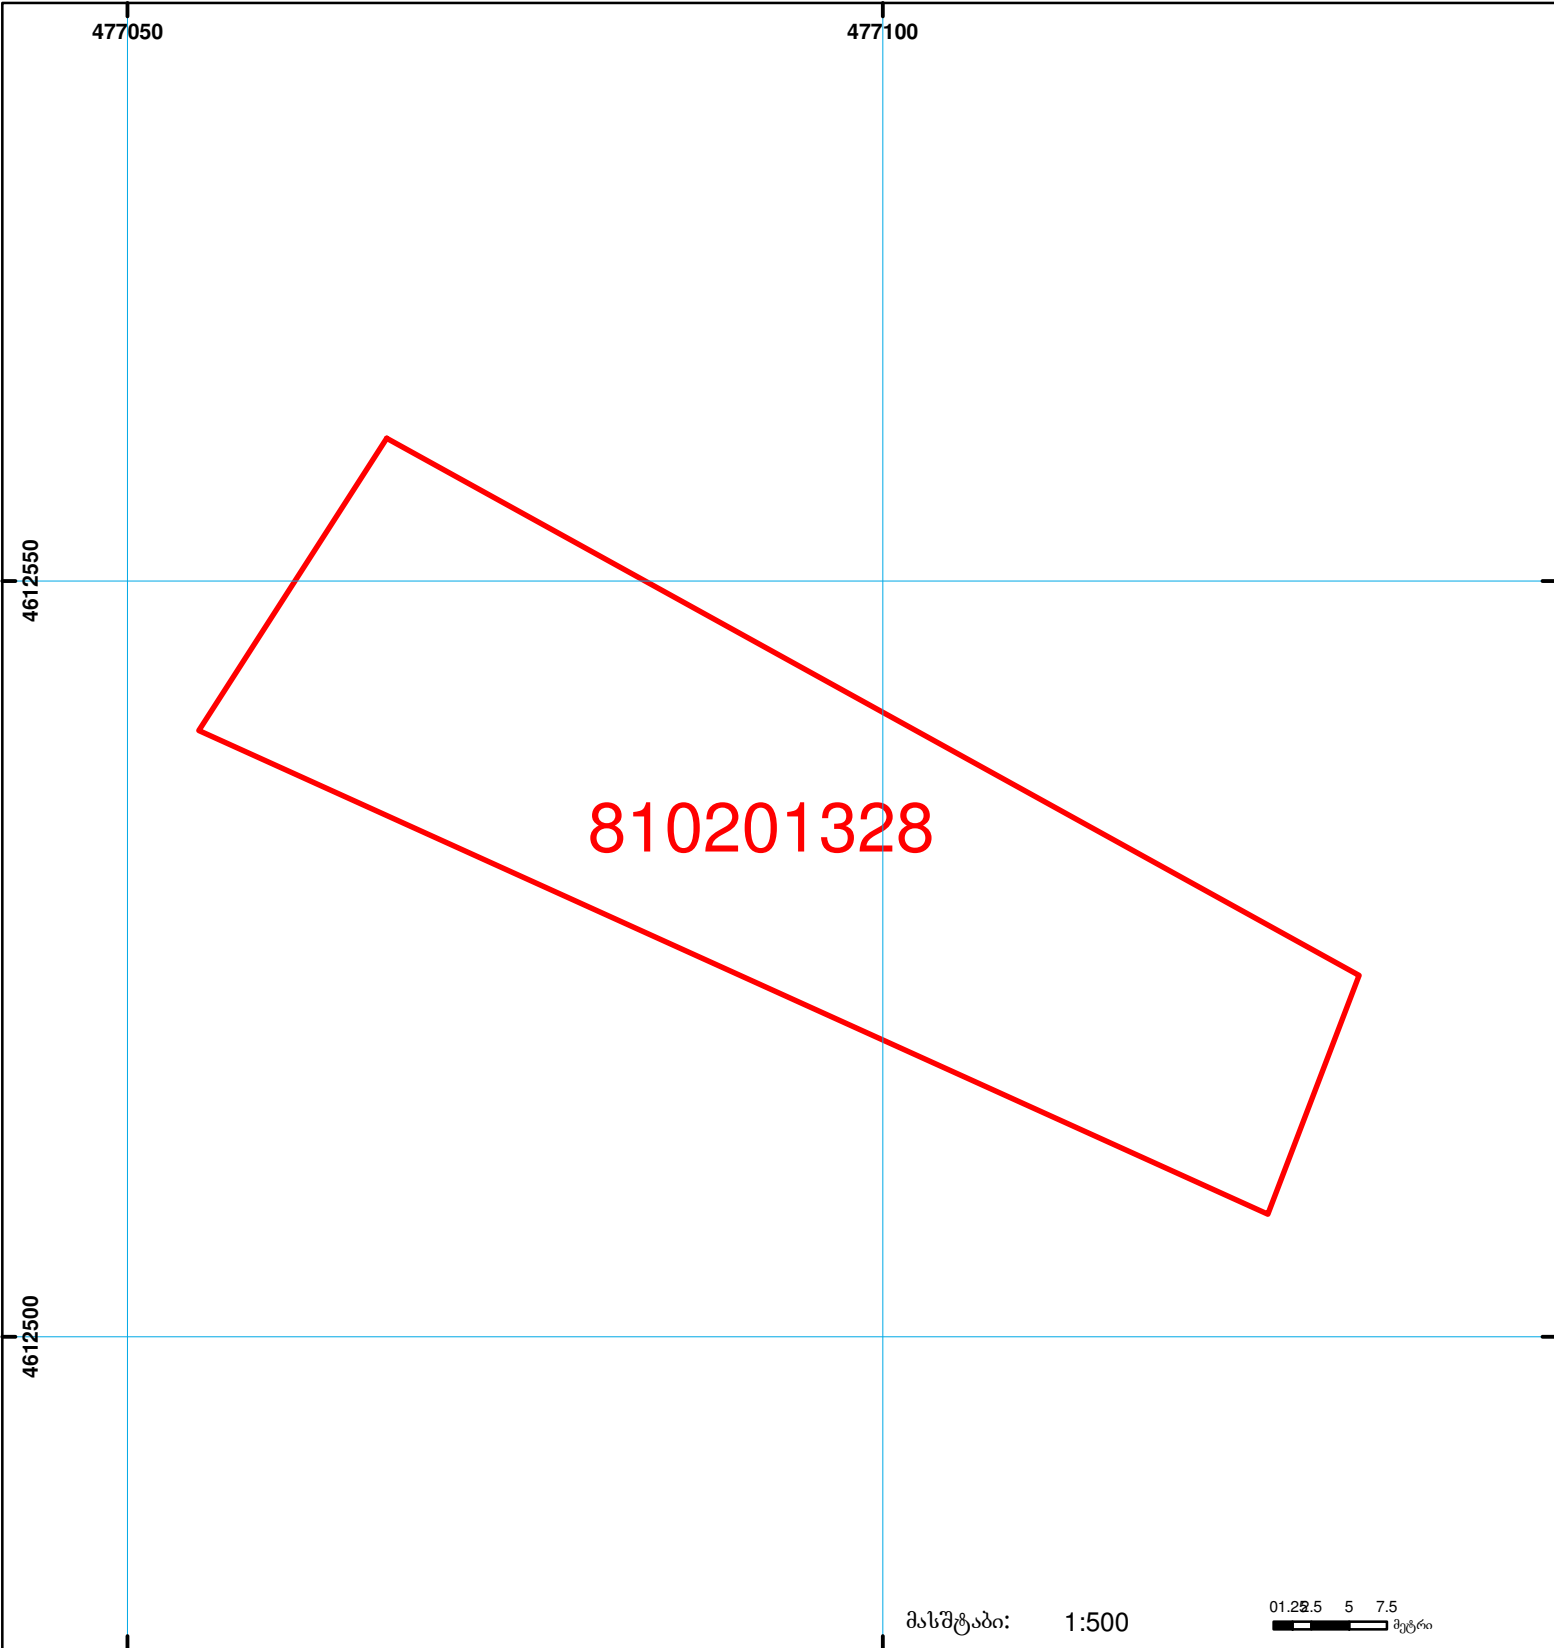

**საჯარო რეესტრის ეროვნული სააგენტოს
გარდაბანის სარეგისტრაციო სამსახური
საკადასტრო გეგმა**

მიწის ნაკვეთის საკადასტრო კოდი: 81 02 01 328
 განცხადების რეგისტრაციის ნომერი: 882008126222
 მიწის ნაკვეთის ფართობი: 1500 კვ.მ.
 დანიშნულება: სასოფლო-სამეურნეო
 კატეგორია:
 მომზადების თარიღი: 02.05.08



| | | | | | | |
|--|--|--|--------------------|--|--------------------|--|
| | შენიშვნა-ნაგებობა, პირობითი ნომერი/სართულიანობა | | სერვიტუტი | | საზობრივი ნაგებობა | 00:0 0.00 UTM (საერთაშორისო) სისტემის კოორდ. |
| | მიწის ნაკვეთის საკადასტრო საზღვარი | | მშენებარე ნაგებობა | | | |