



საკადასტრო გეგმა

საჯარო რეესტრის ეროვნული
სააგენტო

საკადასტრო კოდი: **22.22.15.222**

განცხადების ნომერი: **882020168996**

მომზადების თარიღი: **04/03/2020**

ნაკვეთის დანიშნულება:

ფართობი:

ვალდებულების ფართობი :


სასოფლო-სამეურნეო

1971 კვ.მ (WGS 84 / UTM zone 38N)

1969 კვ.მ (WGS 84 / UTM zone 37N)

82 კვ.მ (WGS 84 / UTM zone 38N)

82 კვ.მ (WGS 84 / UTM zone 37N)

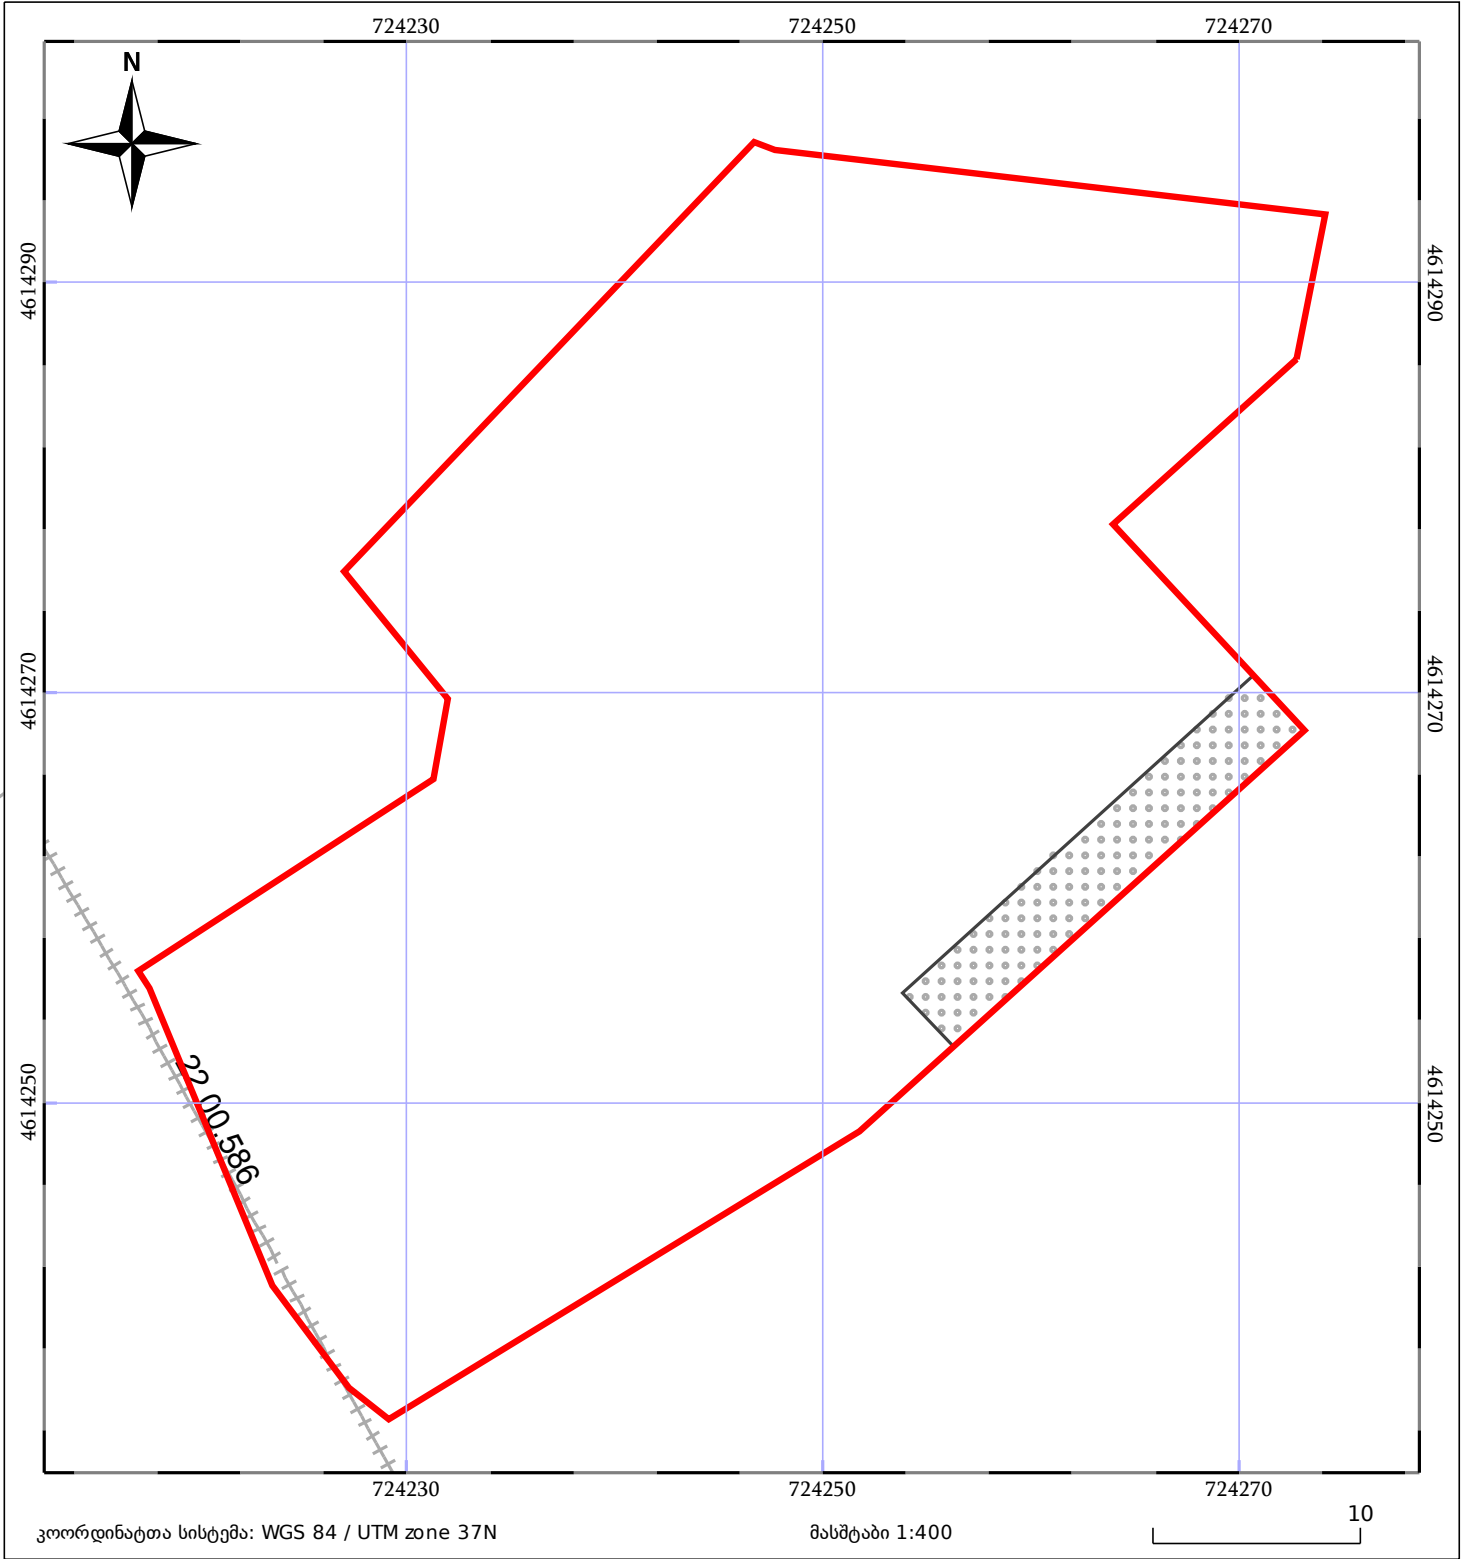

05/25	მშენებარე ნაგებობა	05/25	შენობა/ნაგებობა		ტყის ფონდი
	ნაკვეთის საკადასტრო საზღვარი		ხაზობრივი ნაგებობა		ვალდებულება