


გასაერთიანებელი ნაკვეთების ფართობია 37 ზონაში 1926 და 60, ნახაზი სავარაუდოდ აღმატება ჯამს

მიწის ნაკვეთის საკადასტრო კოდი: **053113145**  
 განცხადების რეგისტრაციის ნომერი: **882024749020**  
 მიწის ნაკვეთის ფართობი: **1988 კვ.მ.**  
 დანიშნულება: **29.05.24**  
 მომზადების თარიღი: **29.05.24**

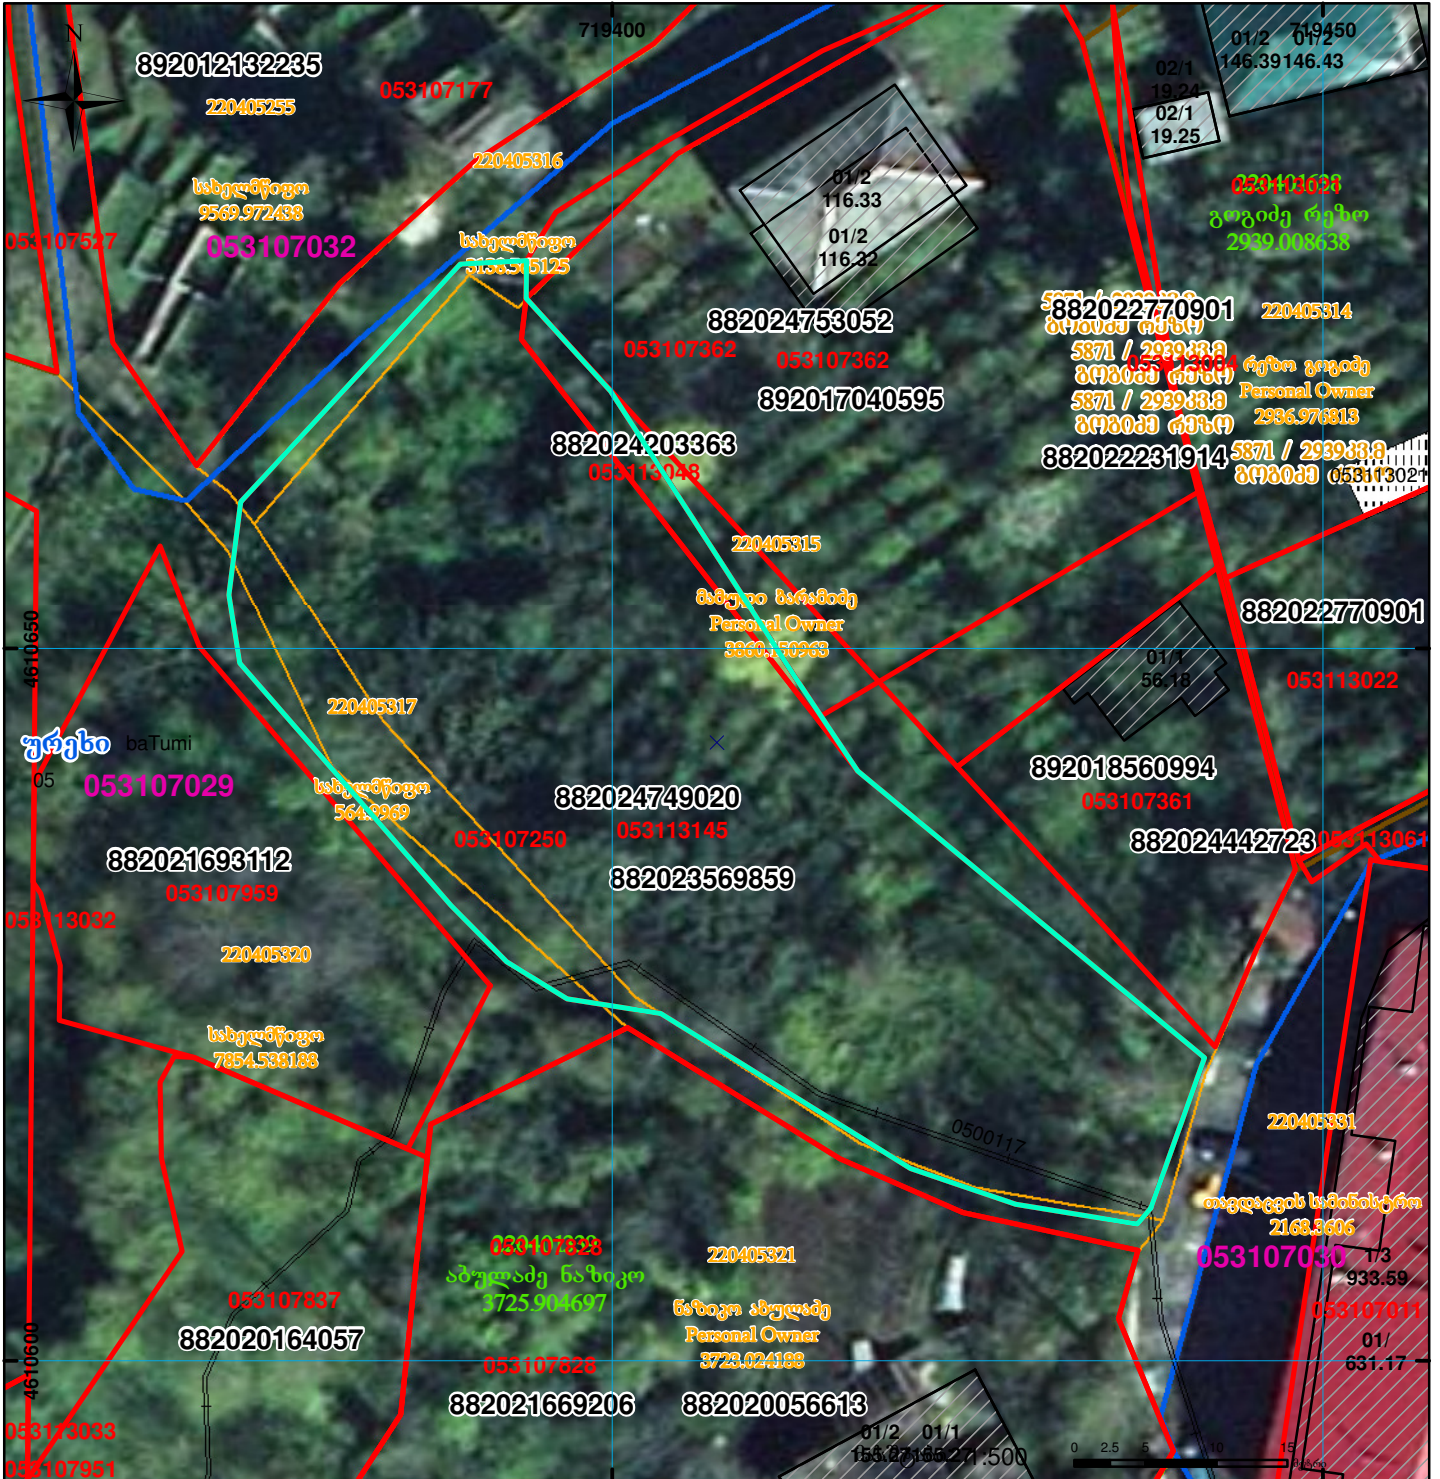

	შენიშნული ნაკვეთი, პირობითი ნომერი/სართულიანობა		ვალდებულება		სარეგისტრაციოდ წარმოდგენილი ნაკვეთი
	მიწის ნაკვეთის საკადასტრო საზღვარი		მშენებარე ნაკვეთი		საზობრივი ნაკვეთი

UTM (საერთაშორისო) სისტემის კოორდ.