




# საკადასტრო გეგმა

საჯარო რეგისტრის ეროვნული სააგენტო

საკადასტრო კოდი: **26.01.48.352**  
განცხადების ნომერი: **892024850631**  
მომზადების თარიღი: **05/12/2024**

ნაკვეთის დანიშნულება:  
ფართობი:

**არასასოფლო სამეურნეო**  
**1078 კვ.მ (WGS 84 / UTM zone 38N)**  
**1078 კვ.მ (WGS 84 / UTM zone 37N)**

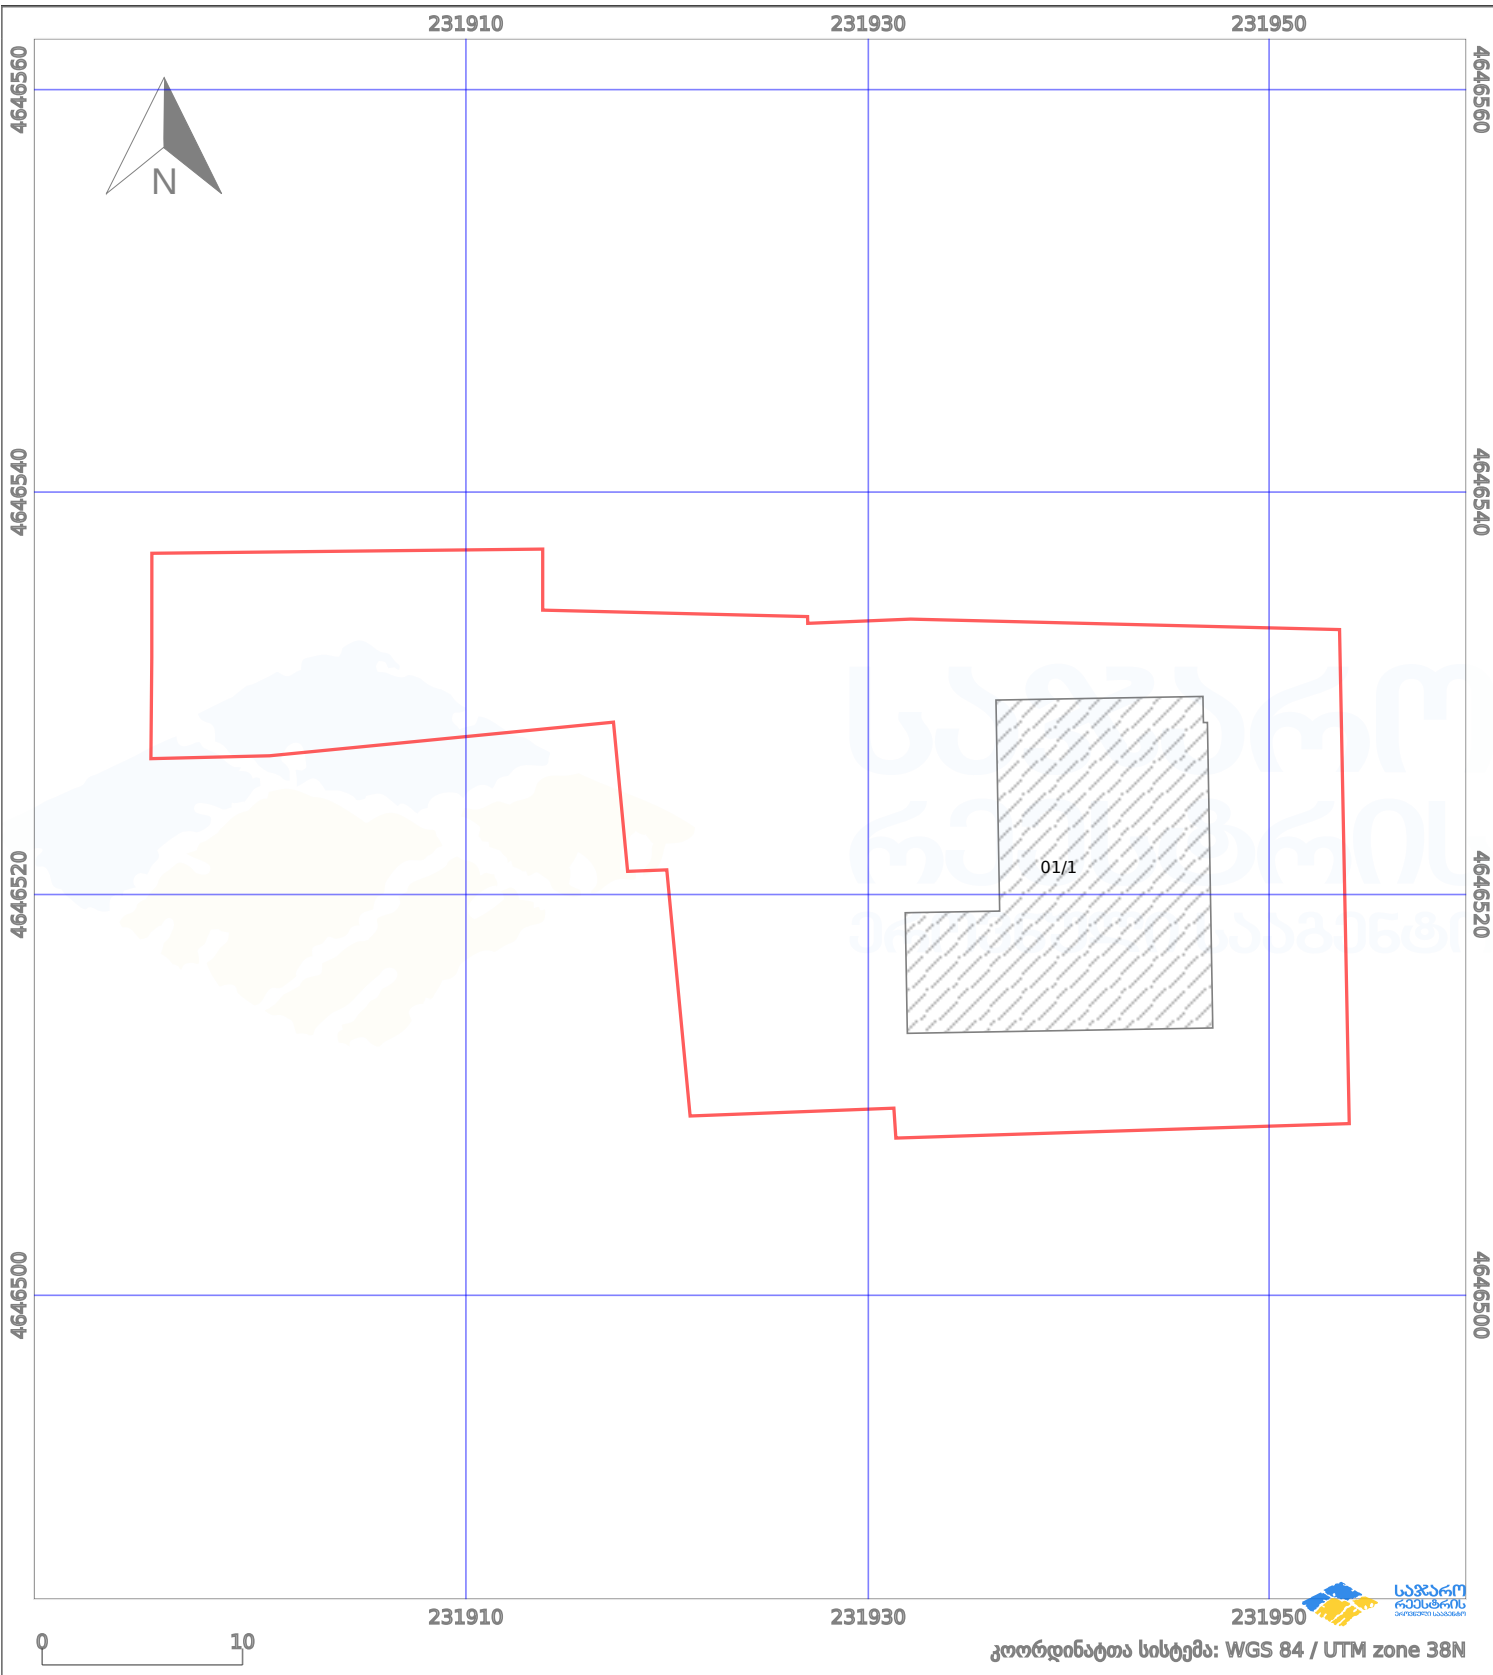

პირობითი აღნიშვნები:

	ნაკვეთის საზღვარი		მშენებარე ნაგებობა		02/4 აშენებული ნაგებობა		მიწისქვეშა ნაგებობა
	საზღვარი ნაგებობა		ტყის ფონდი		ვალდებულება		ქარსაფარი ბოლი