



# საკადასტრო გეგმა

საჯარო რეესტრის ეროვნული  
სააგენტო

საკადასტრო კოდი: **43.31.50.094**

ნაკვეთის დანიშნულება:

**არასასოფლო სამეურნეო**


განცხადების ნომერი: **892024583390**

ფართობი:

**617 კვ.მ (WGS 84 / UTM zone 38N)**

მომზადების თარიღი: **10/10/2024**

**617 კვ.მ (WGS 84 / UTM zone 37N)**

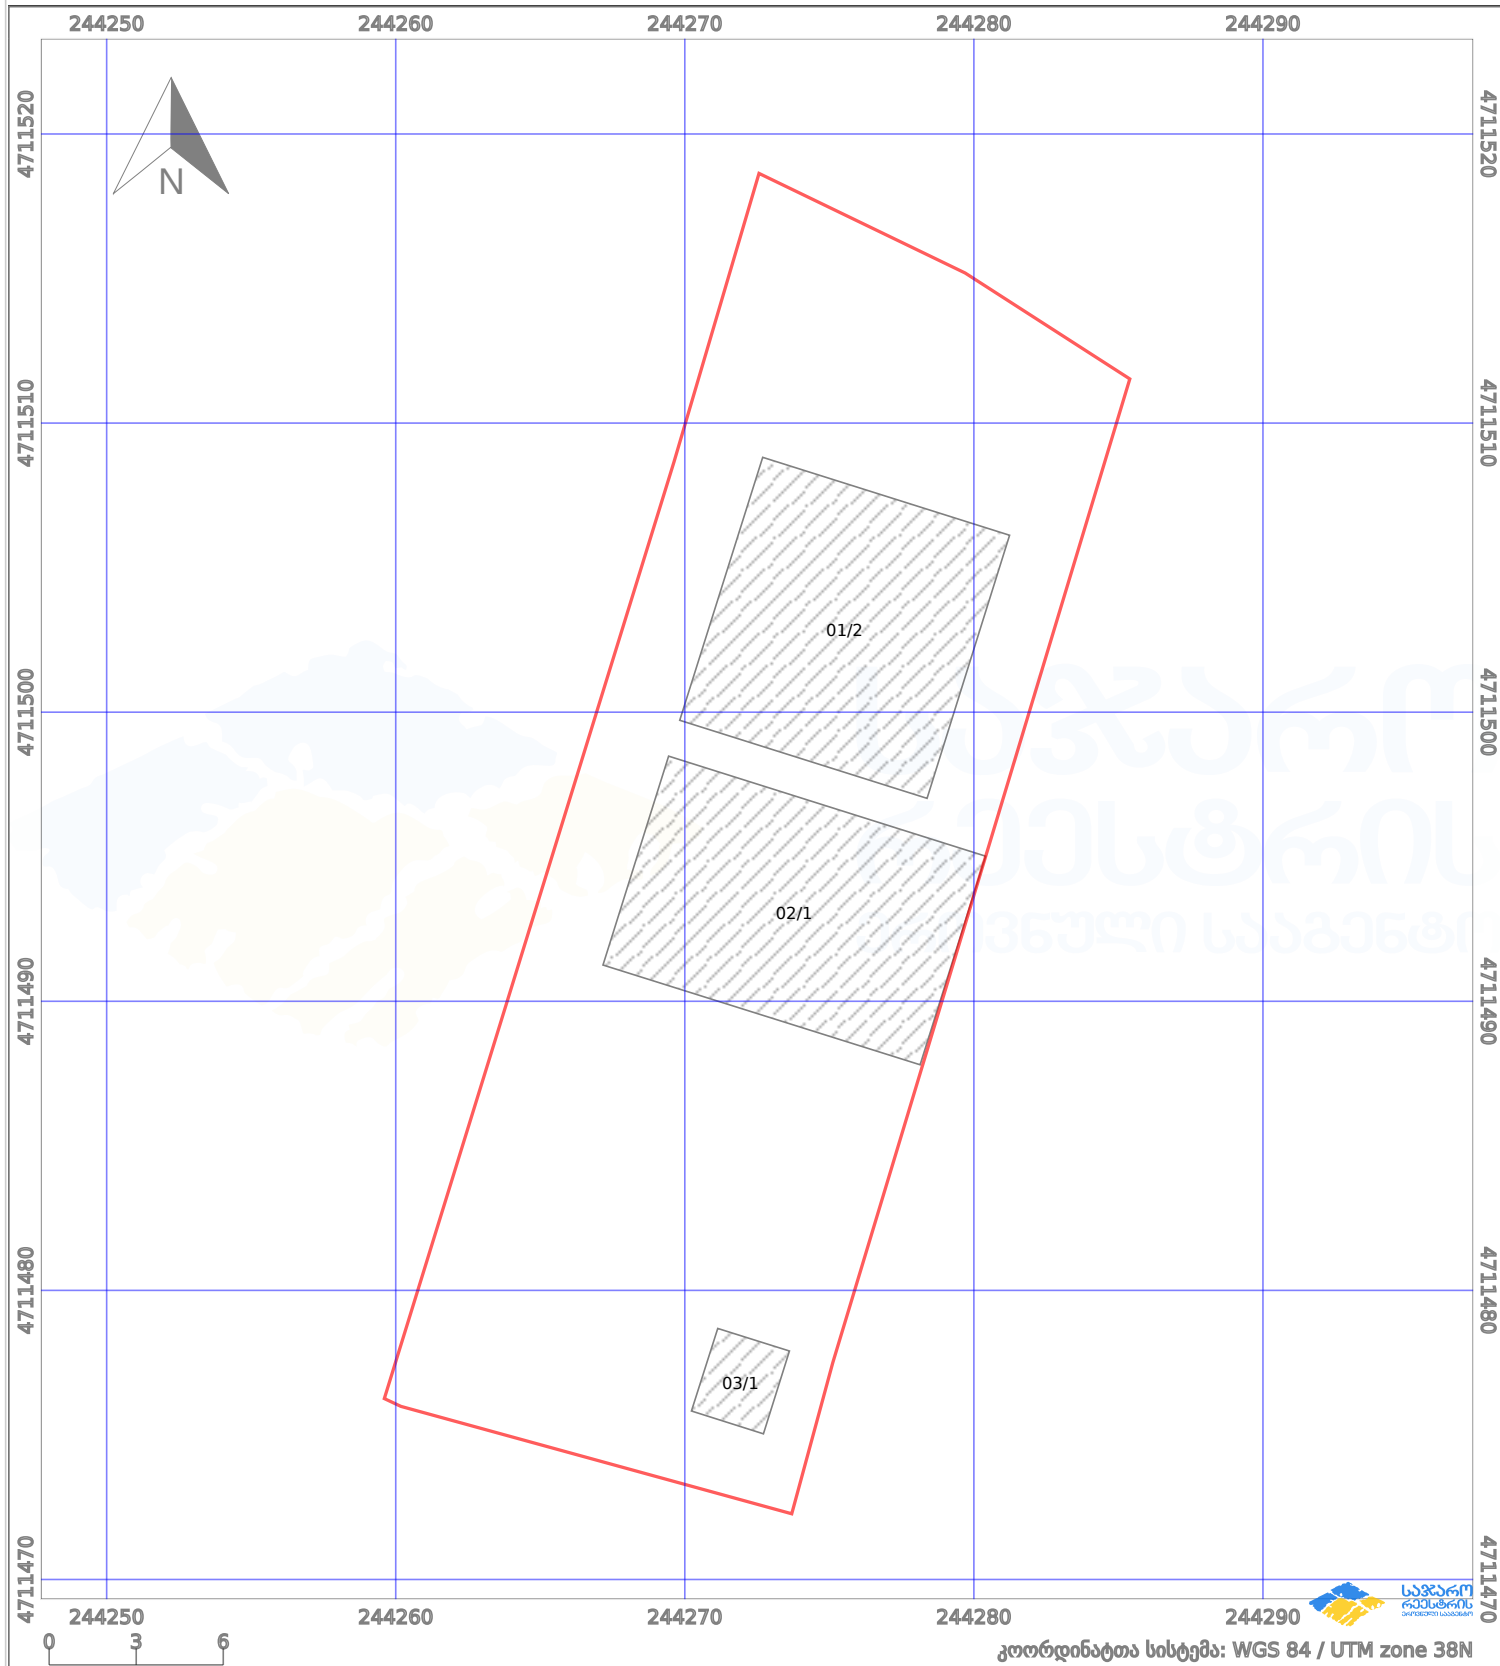

პირობითი აღნიშვნები:

	ნაკვეთის საზღვარი		მშენებარე ნაგებობა		02/4	ამენებული ნაგებობა		მინისქვეშა ნაგებობა
	საზოგადოებრივი ნაგებობა		ტყის ფონდი			ვალდებულება		ქარსაფარი ბოლი