


მიწის ნაკვეთის საკადასტრო კოდი: **670934995**
 ბანცხალების რეგისტრაციის ნომერი: **882024400685**
 მიწის ნაკვეთის ფართობი: **7406 კვ.მ.**
 დანიშნულება:
 მომზადების თარიღი: **23.10.24**

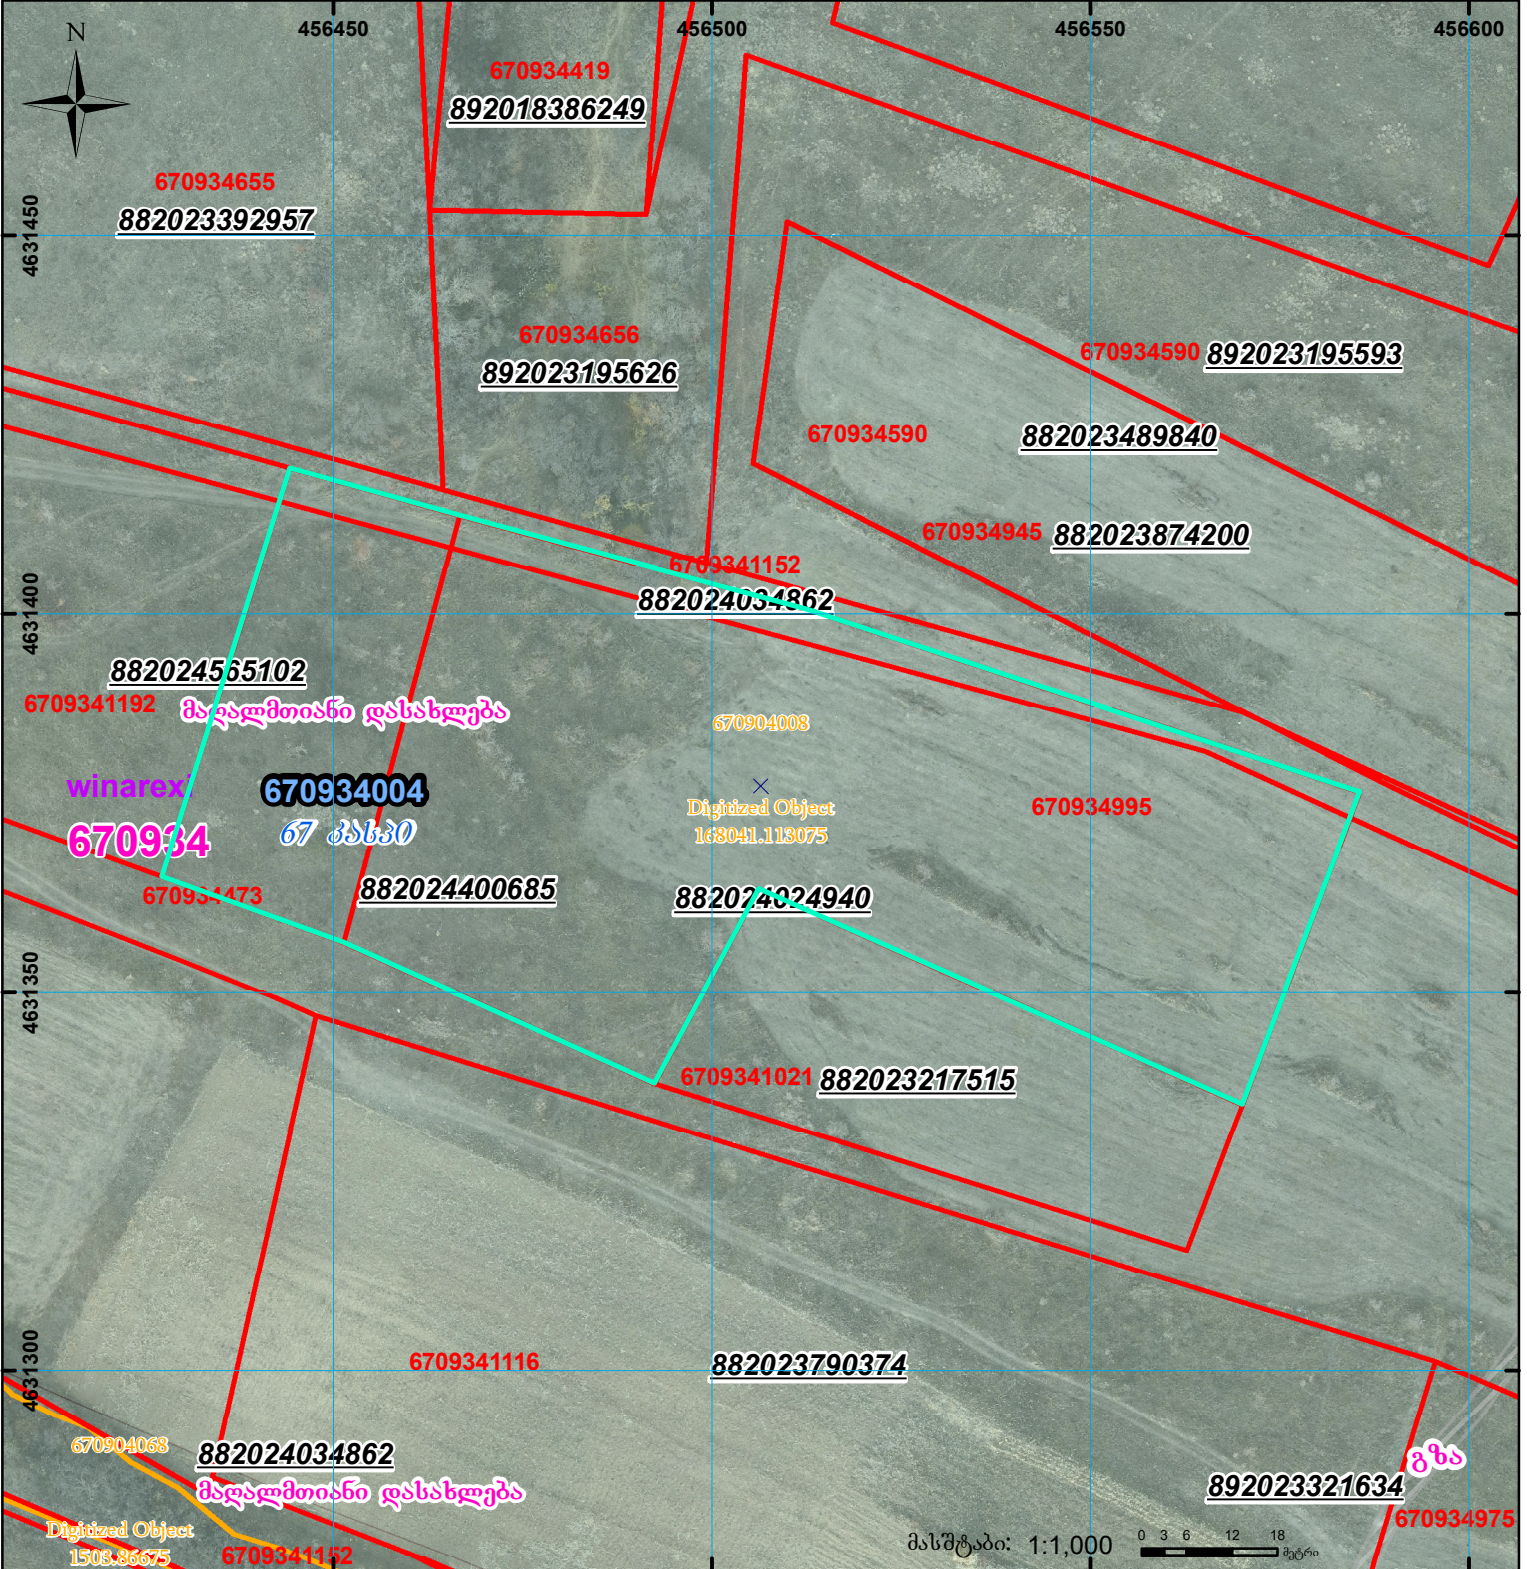

	შენიშვნა-ნაგებობა, პირობითი ნომერი/სართულიანობა		კალდებულება		სარეგისტრაციოდ წარმოდგენილი ნაკვეთი
	მიწის ნაკვეთის საკადასტრო საზღვარი		შუენებარე ნაგებობა		საზობრივი ნაგებობა

UTM (საერთაშორისო) სისტემის კოორდ.