


მიწის ნაკვეთის საკადასტრო კოდი: 7164861038
 განცხადების რეგისტრაციის ნომერი: 892023261306
 მიწის ნაკვეთის ფართობი: 1200 კვ.მ.
 დანიშნულება: 14.11.23
 მომზადების თარიღი:

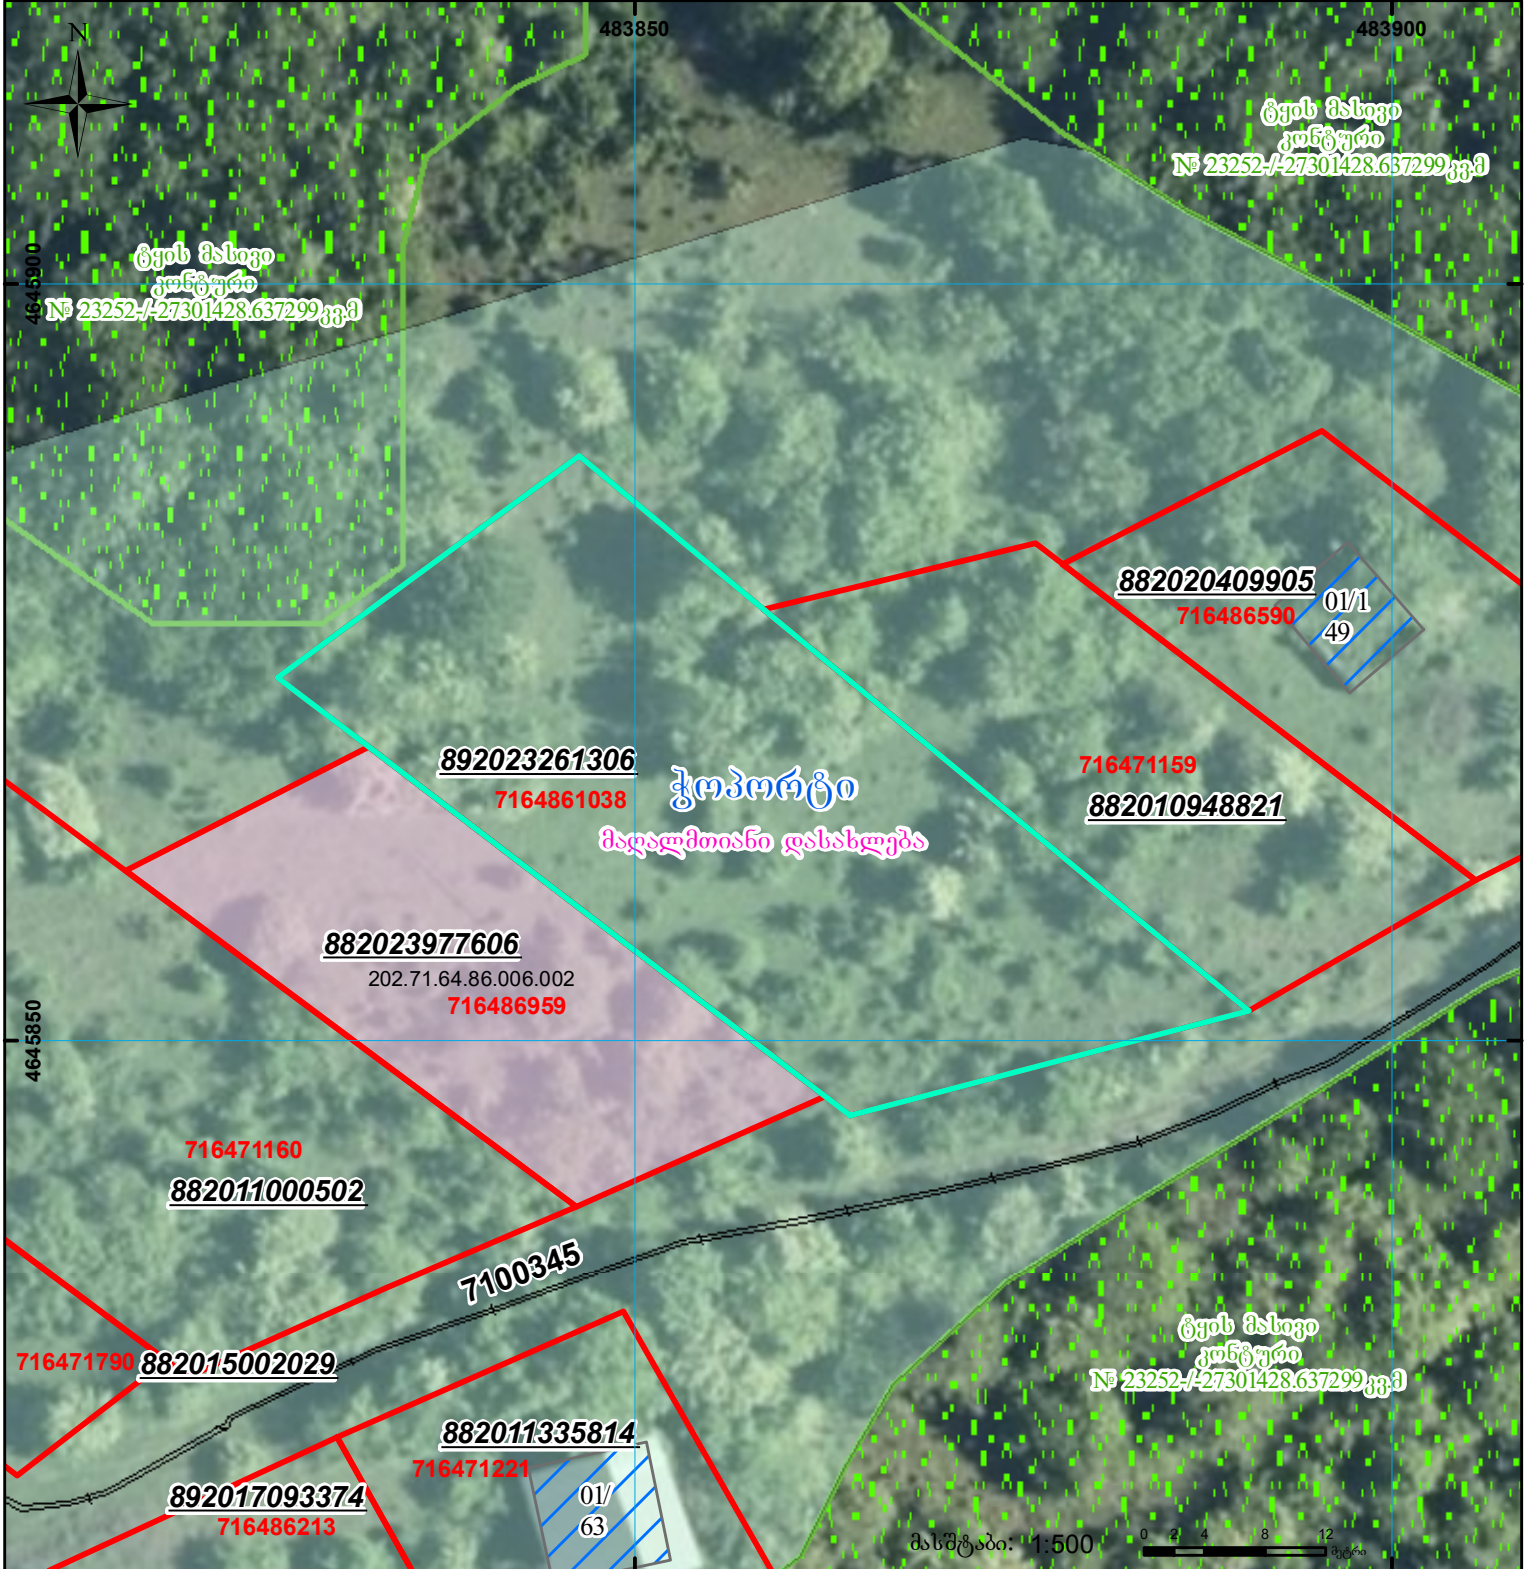

	შენიშვნა-ნაგებობა, პირობითი ნომერი/სართულიანობა		ვალდებულება		სარეგისტრაციოდ წარმოდგენილი ნაკვეთი
	მიწის ნაკვეთის საკადასტრო საზღვარი		მშენებარე ნაგებობა		საზობრივი ნაგებობა

UTM (საერთაშორისო) სისტემის კოორდ.