

საკადასტრო გეგმა

მასშტაბი 1:1,000

საქართველოს იუსტიციის სამინისტრო
საჯარო რეგისტრის ეროვნული სააგენტო
მცხეთის სარეგისტრაციო სამსახური

მიწის ნაკვეთი:

სარეგისტრაციო №

საკადასტრო № 72 / 16 / 16 / 319
ზონა სექტორი კვარტალი ნაკვეთი
მცხეთა ლისი


ბეჭედი

მისამართი:

თარიღი: 13.09.07

ლისი

ფართობი: 10006 კვ.მ.

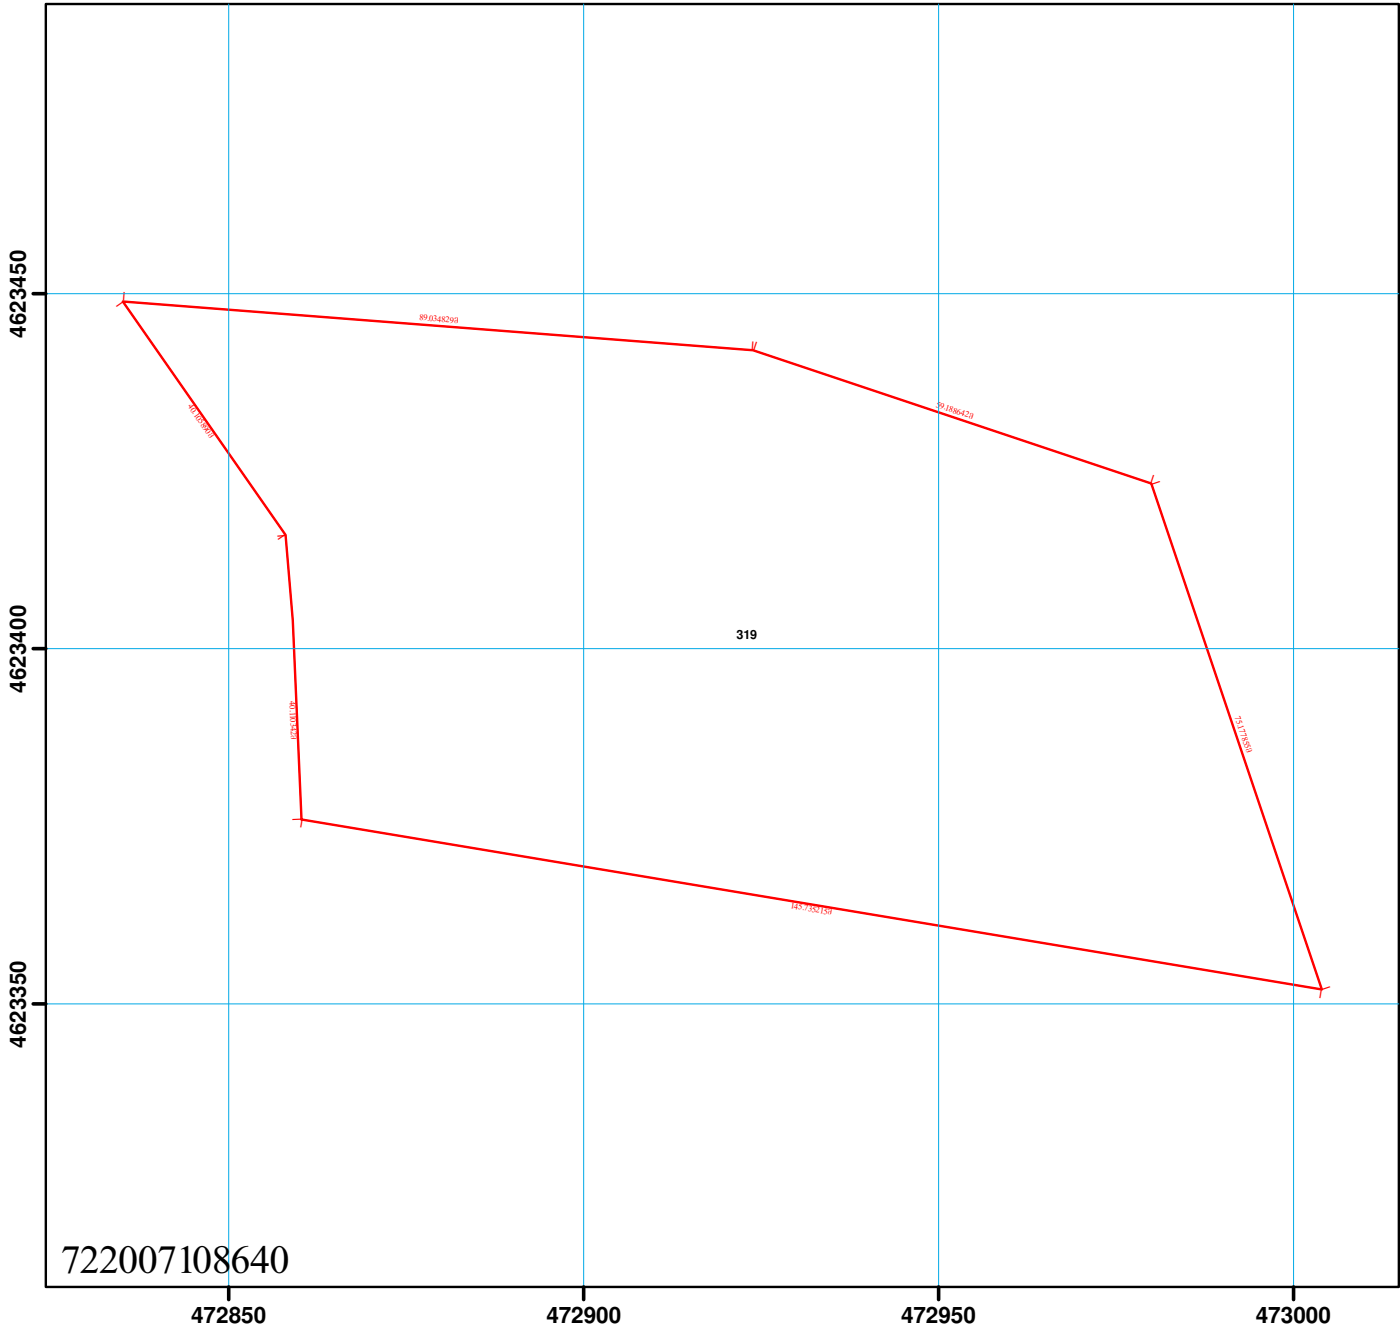

მიწის ნაკვეთის საკადასტრო საზღვარი	შენობის ნომერი	ბორდიური	მშენებარე უსაბულო
საცხოვრებელი შენობა	მშენებარე ნაკებობა	რკინიგზა	რეზერვუარი
არასაცხოვრებელი შენობა	სატრანსფორმატორო ჯიხურები და ელექტრო ქვესადგურები	მაღალი ძაბვის ელექტრო გადასცემი ხაზი	UTM (საერთაშორისო) სისტემის კოორდ.
უფლების დამადასტურებელი საბუთის გარეშე არსებული შენობა-ნაკებობა	სერვიტუტი	სამეთვალყურეო ტეპი	