



საკადასტრო გეგმა

საჯარო რეესტრის ეროვნული
სააგენტო

საკადასტრო კოდი: **43.31.43.262**

ნაკვეთის დანიშნულება:

სასოფლო-სამეურნეო


განცხადების ნომერი: **882021465134**

ფართობი:

300 კვ.მ (WGS 84 / UTM zone 38N)

მომზადების თარიღი: **15/06/2021**

300 კვ.მ (WGS 84 / UTM zone 37N)

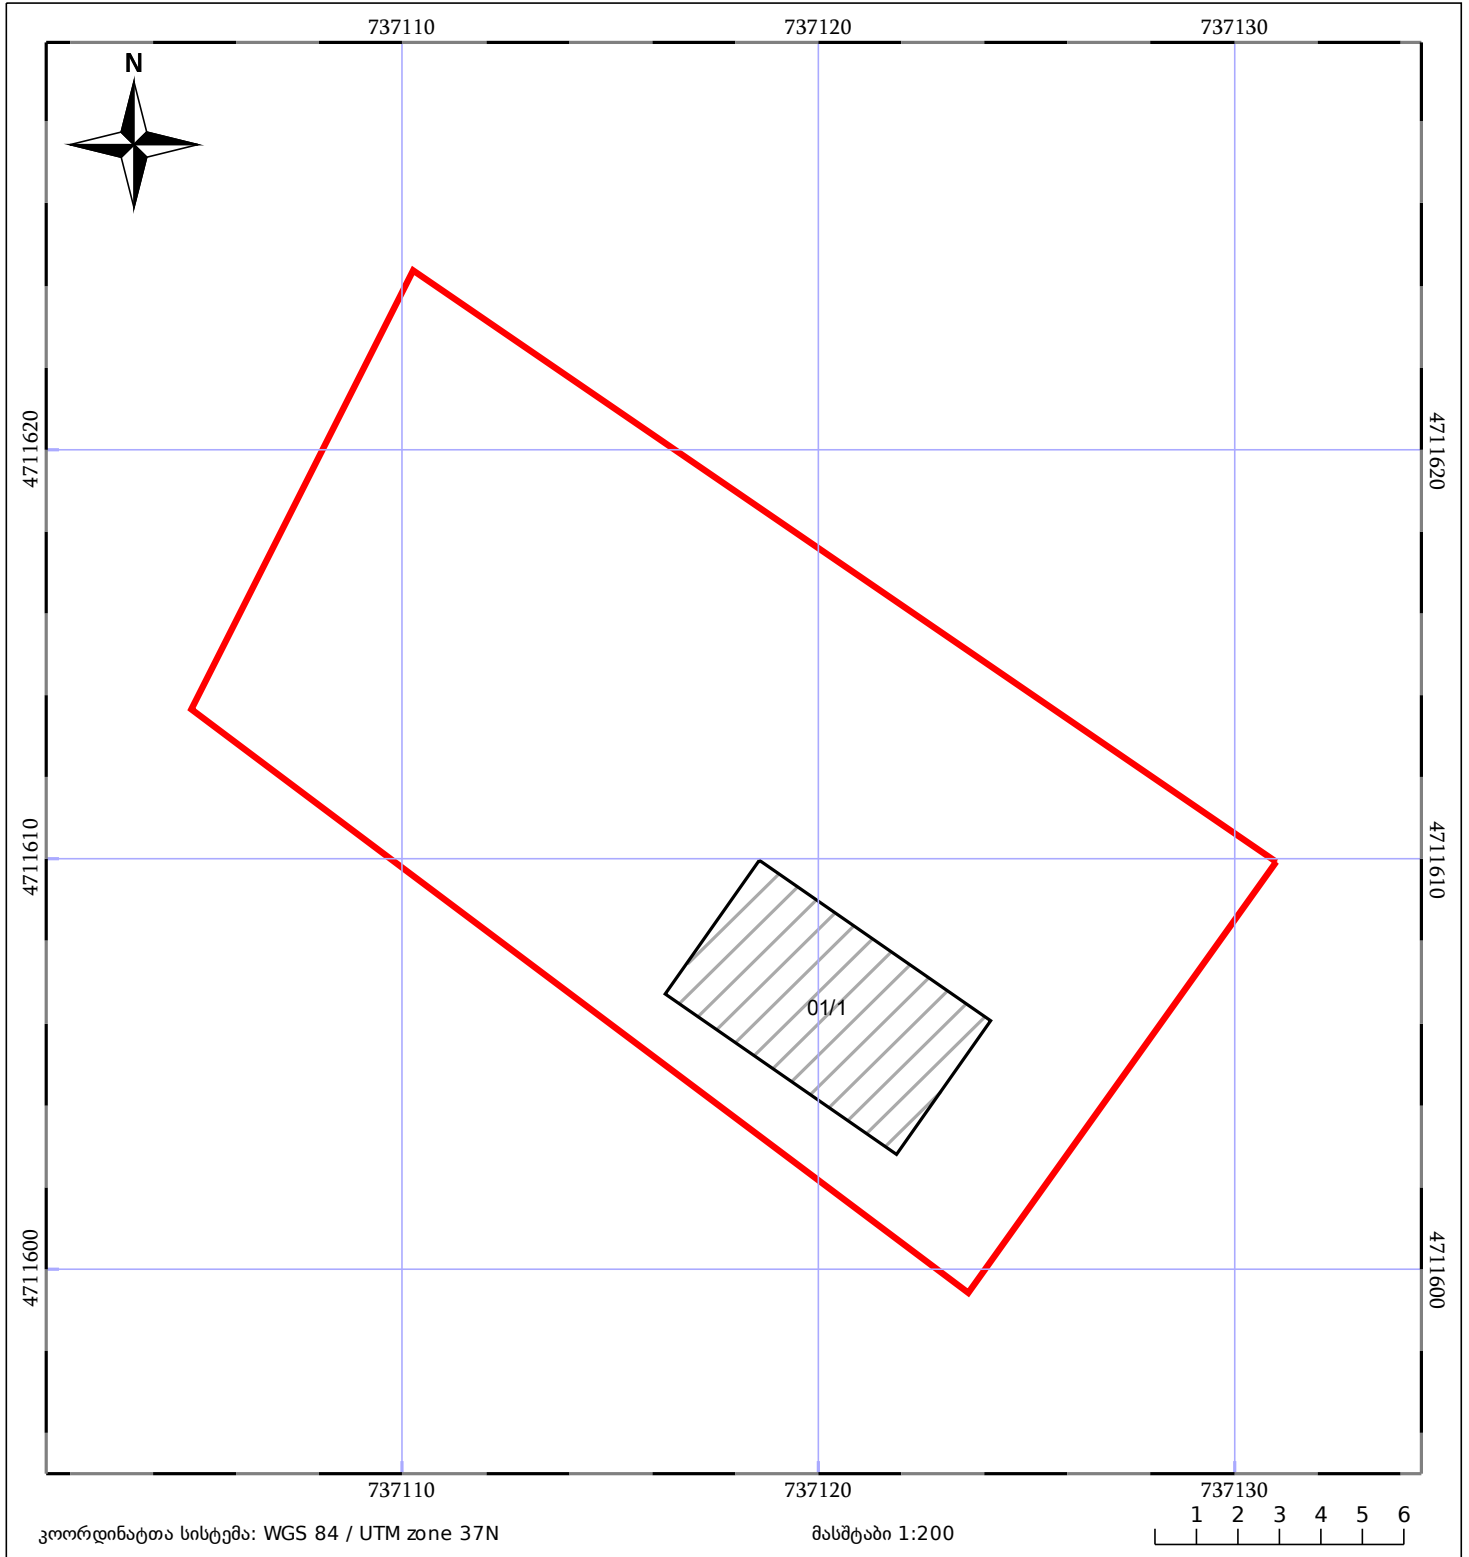

05/25 მშენებარე ნაგებობა	ნაკვეთის საკადასტრო საზღვარი	05/25 შენობა/ნაგებობა
საზღვრული ნაგებობა	ტყის ფონდი	ვალდებულება