



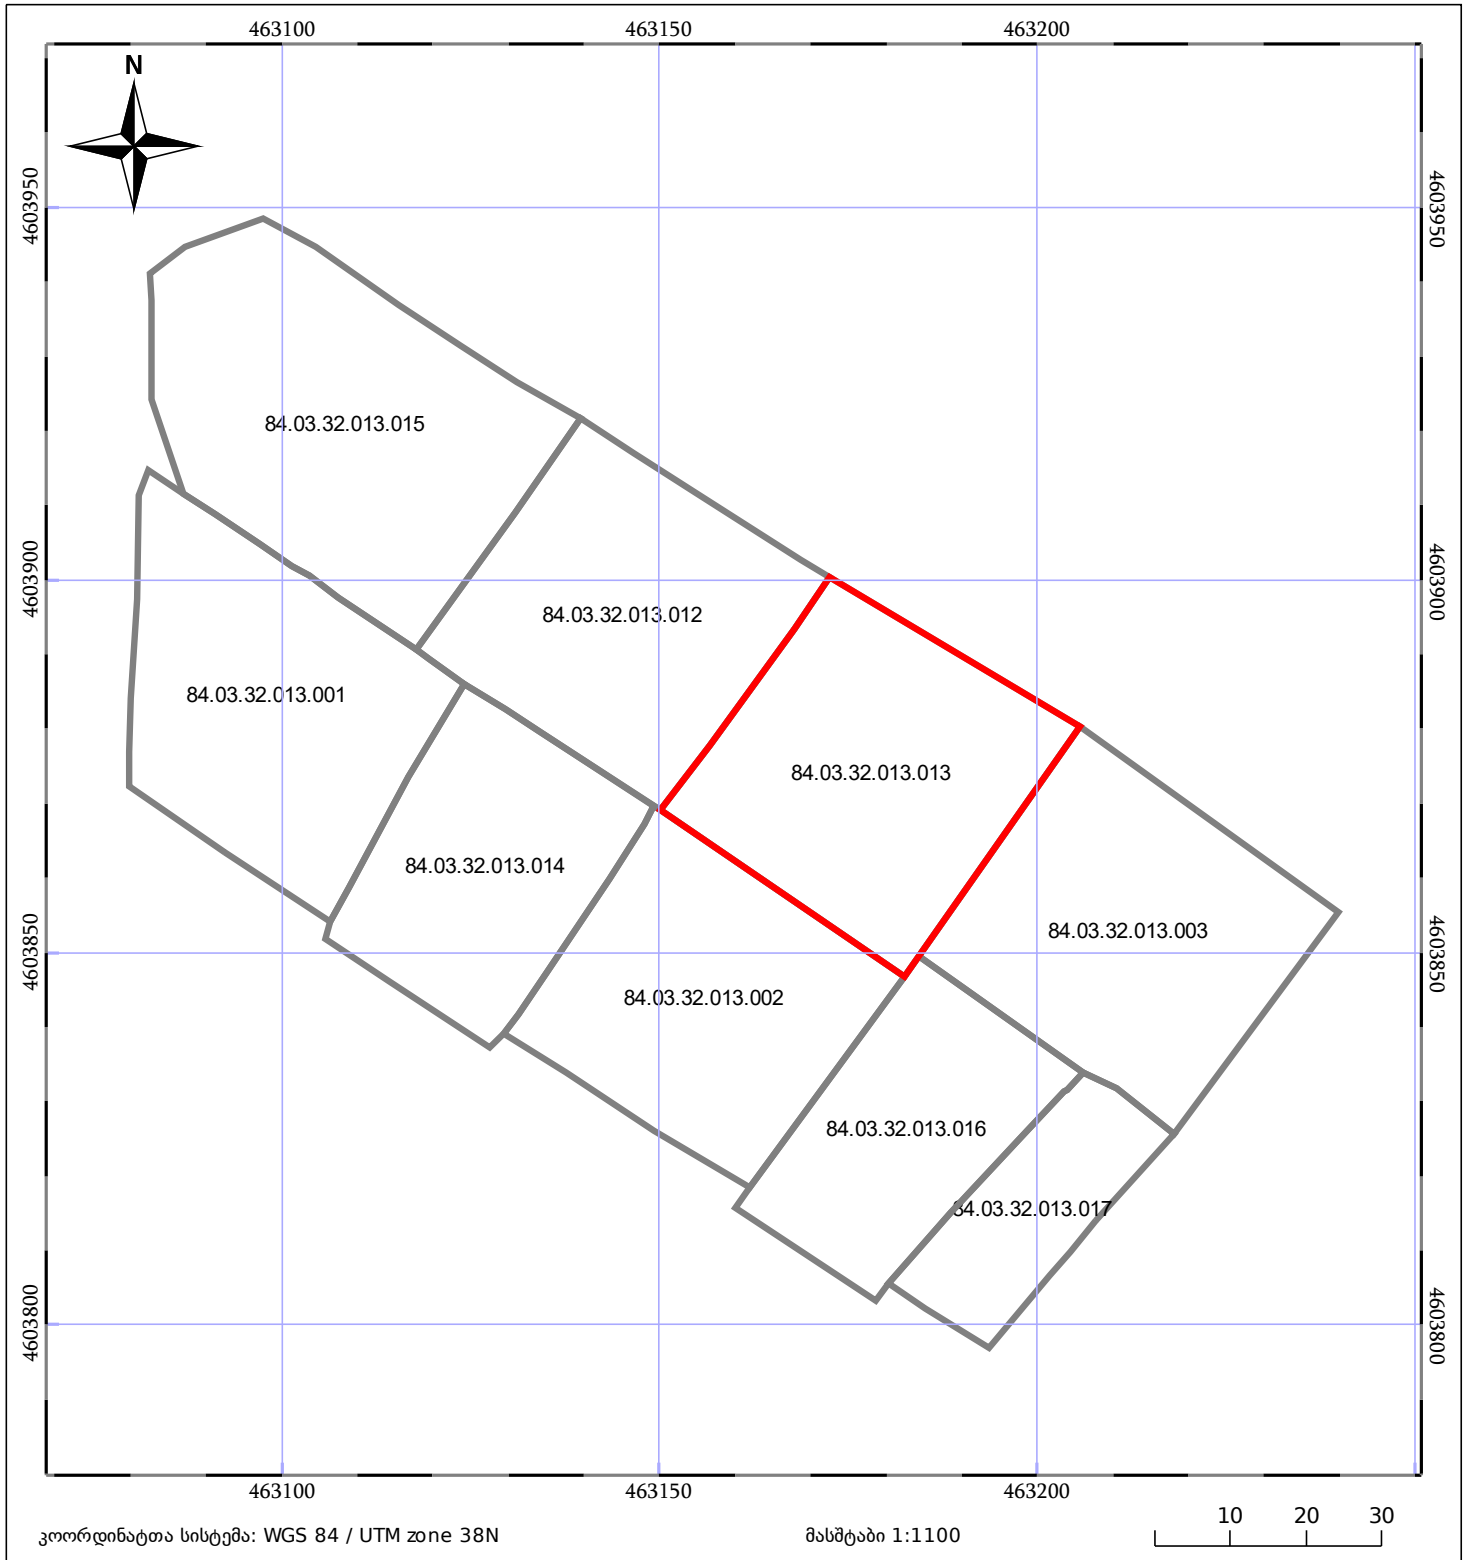
ბლოკის გეგმა

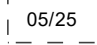

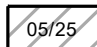

საჯარო რეესტრის ეროვნული
სააგენტო

ბლოკის საკადასტრო კოდი: **84.03.32.013**

მომზადების თარიღი: **01/09/2022**

განცხადების ნომერი: **892021126289**



	მშენებარე ნაგებობა		ნაკვეთის საკადასტრო საზღვარი
	შენობა/ნაგებობა		ბლოკის საკადასტრო ფენა