




საკადასტრო გეგმა

საჯარო რეესტრის ეროვნული
სააგენტო

საკადასტრო კოდი: **72.09.25.156**
განცხადების ნომერი: **882026621670**
მომზადების თარიღი: **21/07/2026**

ნაკვეთის დანიშნულება:
ფართობი:

სასოფლო-სამეურნეო(საკარმიდამო)
4019 კვ.მ (WGS 84 / UTM zone 38N)

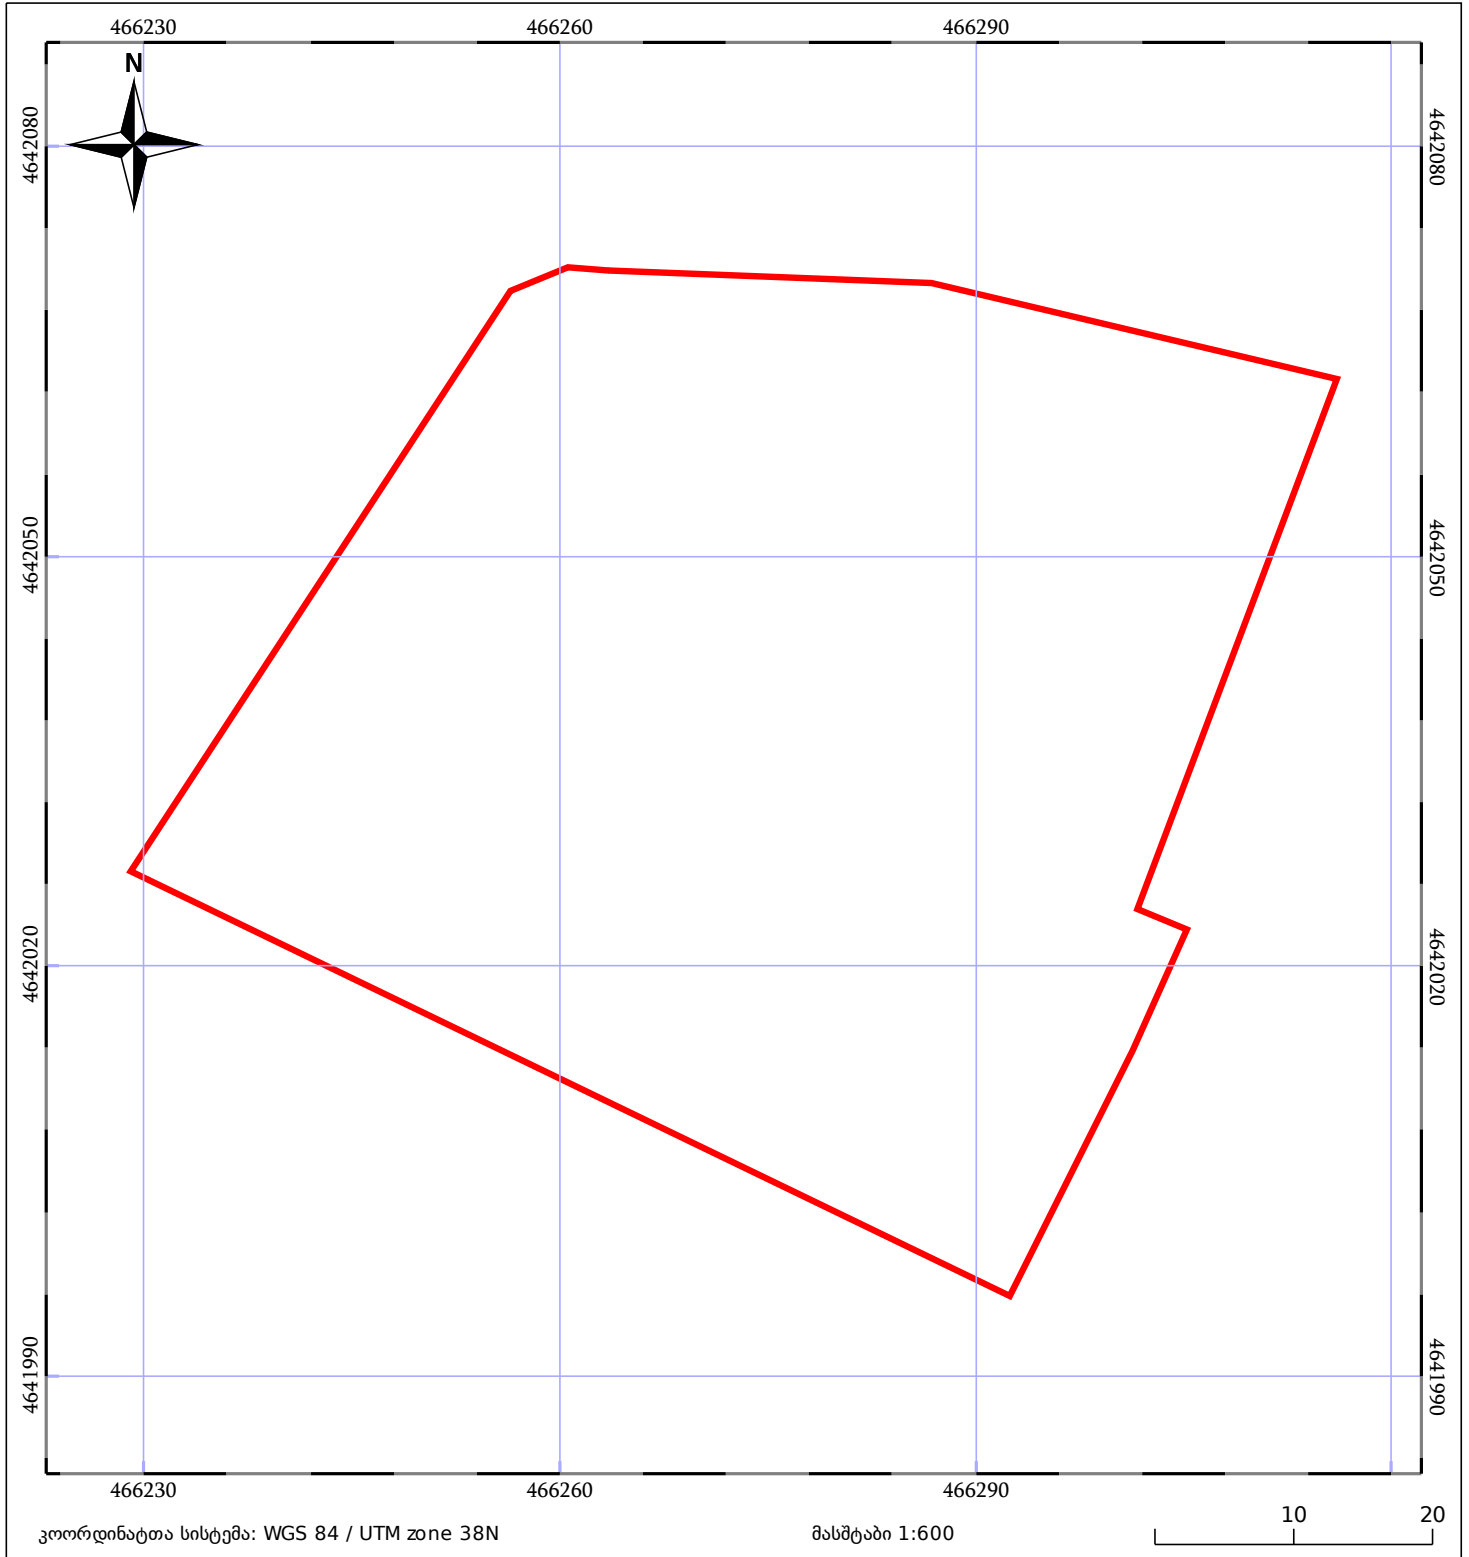

05/25	მშენებარე ნაგებობა		ნაკვეთის საკადასტრო საზღვარი	05/25	შენობა/ნაგებობა
	საზღვრის ნაგებობა		ტყის ფონდი		ვალდებულება