



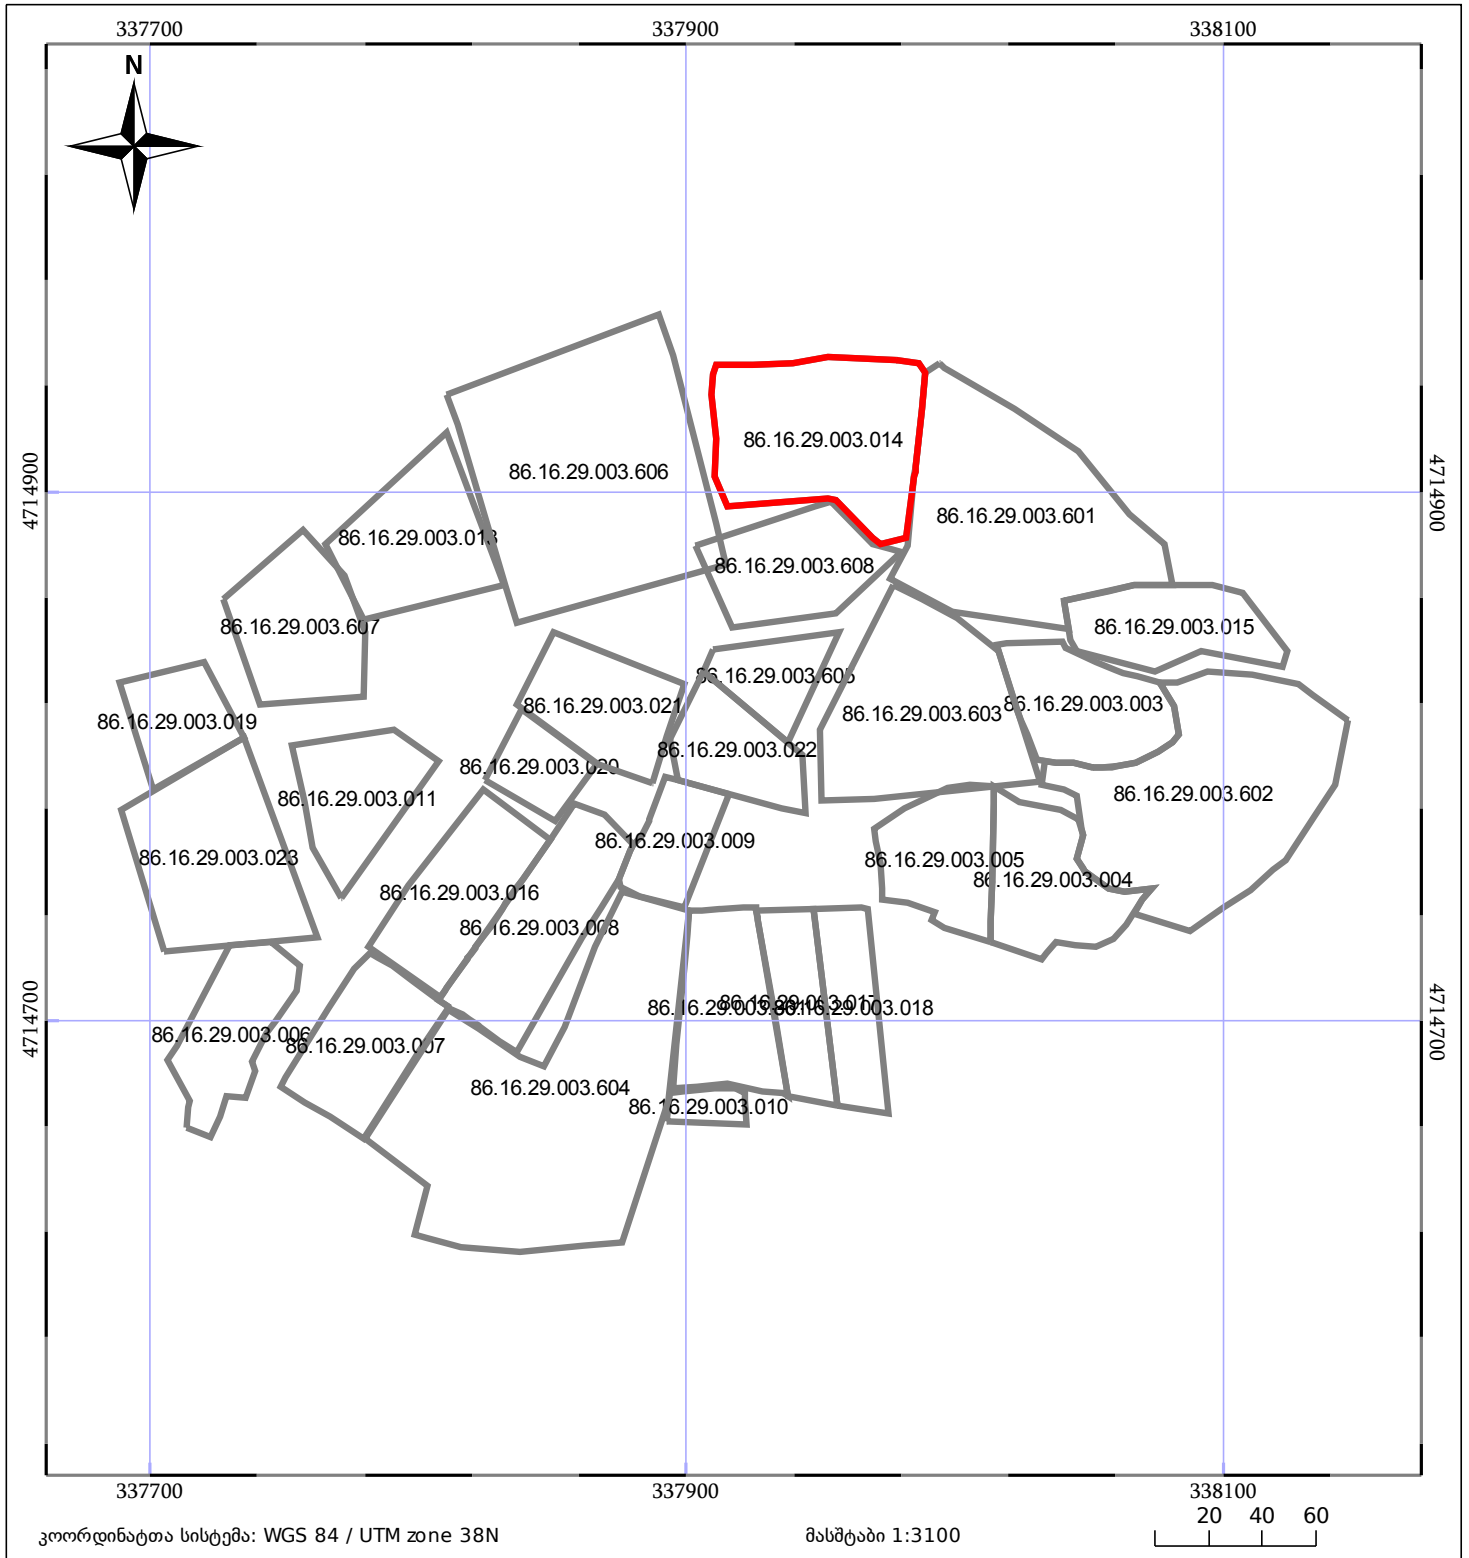
ბლოკის გეგმა

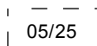

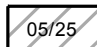

საჯარო რეესტრის ეროვნული
სააგენტო

ბლოკის საკადასტრო კოდი: **86.16.29.003**

მომზადების თარიღი: **28/01/2021**

განცხადების ნომერი: **882020916650**



| | |
|--|--|
|  მშენებარე ნაგებობა |  ნაკვეთის საკადასტრო საზღვარი |
|  მენობა/ნაგებობა |  ბლოკის საკადასტრო ფენა |