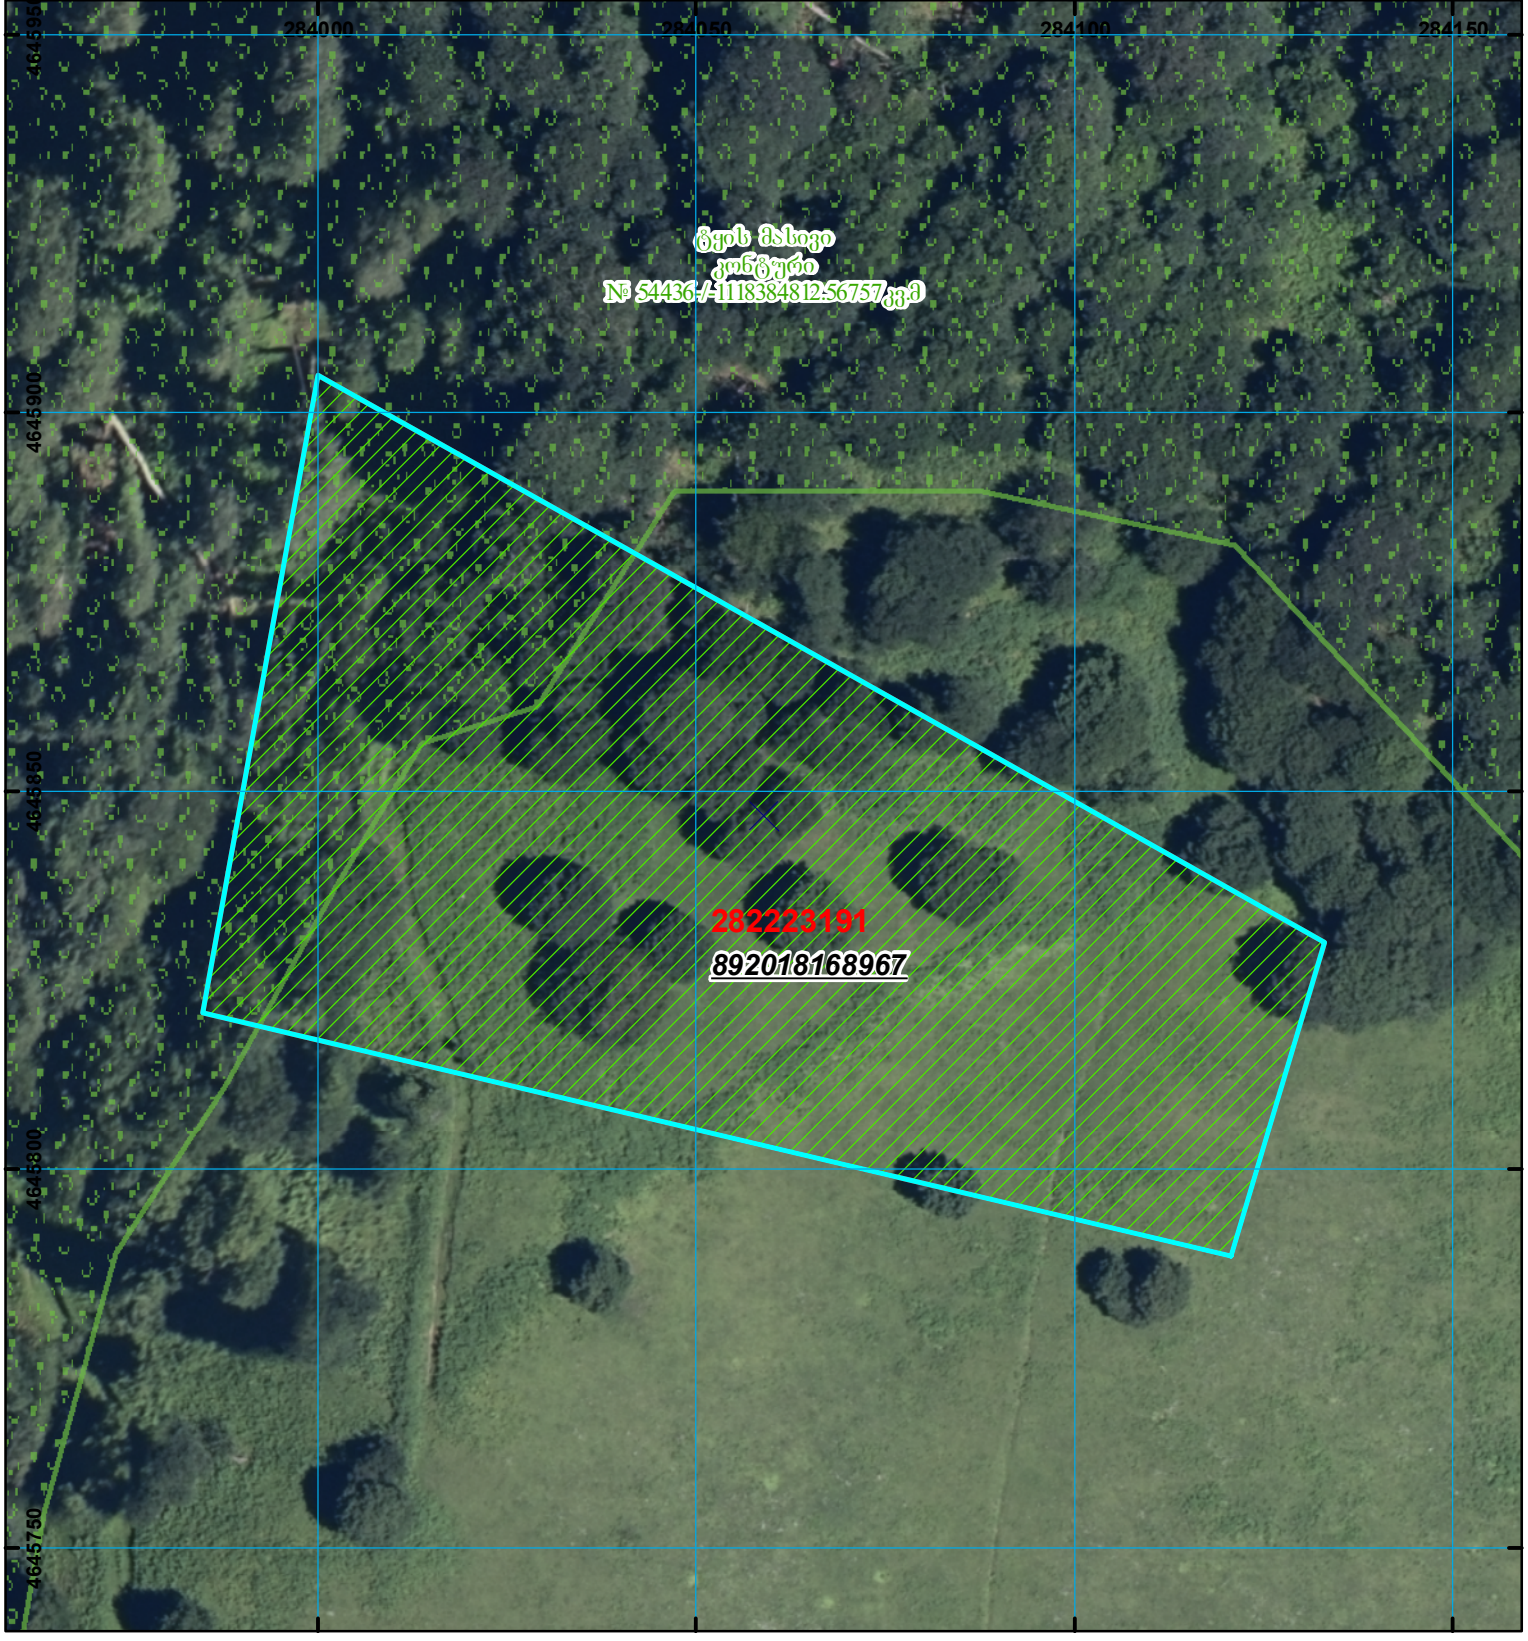
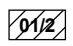

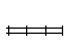
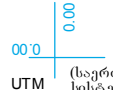

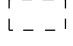


მიწის ნაკვეთის საკადასტრო კოდი: 28 22 23 191
 განცხადების რეგისტრაციის ნომერი: 892018168967
 მიწის ნაკვეთის ფართობი: 9201 კვ.მ.
 მომზადების თარიღი: 05.03.18



	შენიშვნა-ნაკვობა, პირობითი ნომერი/სართულიანობა		კალდებულება		საზობრივი ნაკვობა	 0.00 (საერთაშორისო) სისტემის კოორდ.
	მიწის ნაკვეთის საკადასტრო საზღვარი		შუენებარე ნაკვობა			