




სიტუაციური ნახაზი

ელ. ვერსია განსხვავდება ქაღალდის ვერსიისგან

მიწის ნაკვეთის საკადასტრო კოდი: 01.14.08.008.077
 განცხადების რეგისტრაციის ნომერი: 882020170086
 მიწის ნაკვეთის ფართობი: 680 კვ.მ.
 მოწოდების თარიღი: 04.03.20

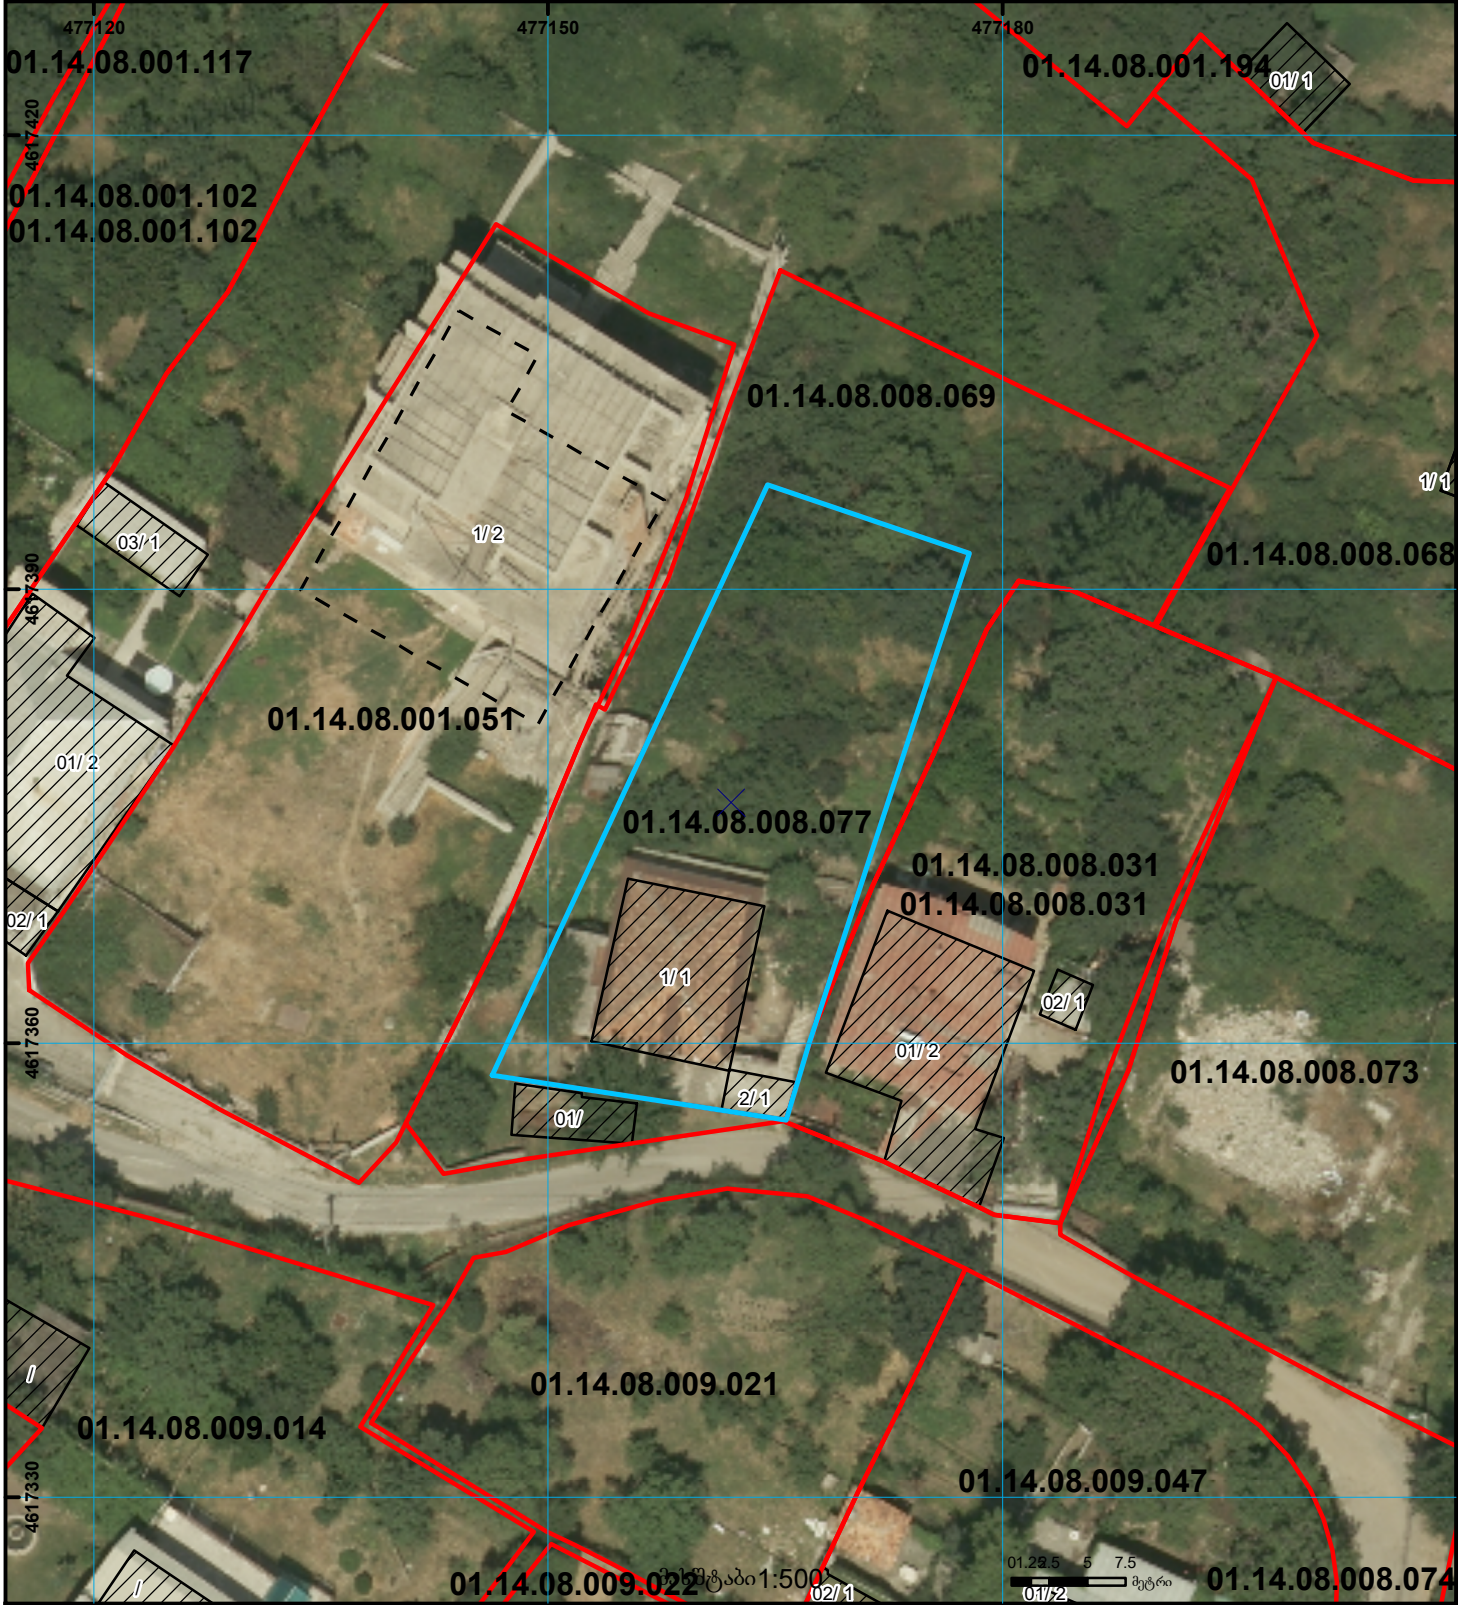

01/2	შენობა-ნაგებობა, პირობითი ნომერი/სართულიანობა		ვალდებულება		საზოობრივი ნაგებობა	 UTM (საერთაშორისო) სისტემის კოორდ.
	მიწის ნაკვეთის საკადასტრო საზღვარი		მშენებარე ნაგებობა		მიწისქვეშა ნაგებობა	