



# საკადასტრო გეგმა

საჯარო რეესტრის ეროვნული  
სააგენტო

საკადასტრო კოდი: **26.01.53.342**

განცხადების ნომერი: **882021350348**

მომზადების თარიღი: **14/05/2021**

ნაკვეთის დანიშნულება:

ფართობი:

ვალდებულების ფართობი :


სასოფლო-სამეურნეო(სახნავი)

1269 კვ.მ (WGS 84 / UTM zone 38N)

1269 კვ.მ (WGS 84 / UTM zone 37N)

302 კვ.მ (WGS 84 / UTM zone 38N)

302 კვ.მ (WGS 84 / UTM zone 37N)

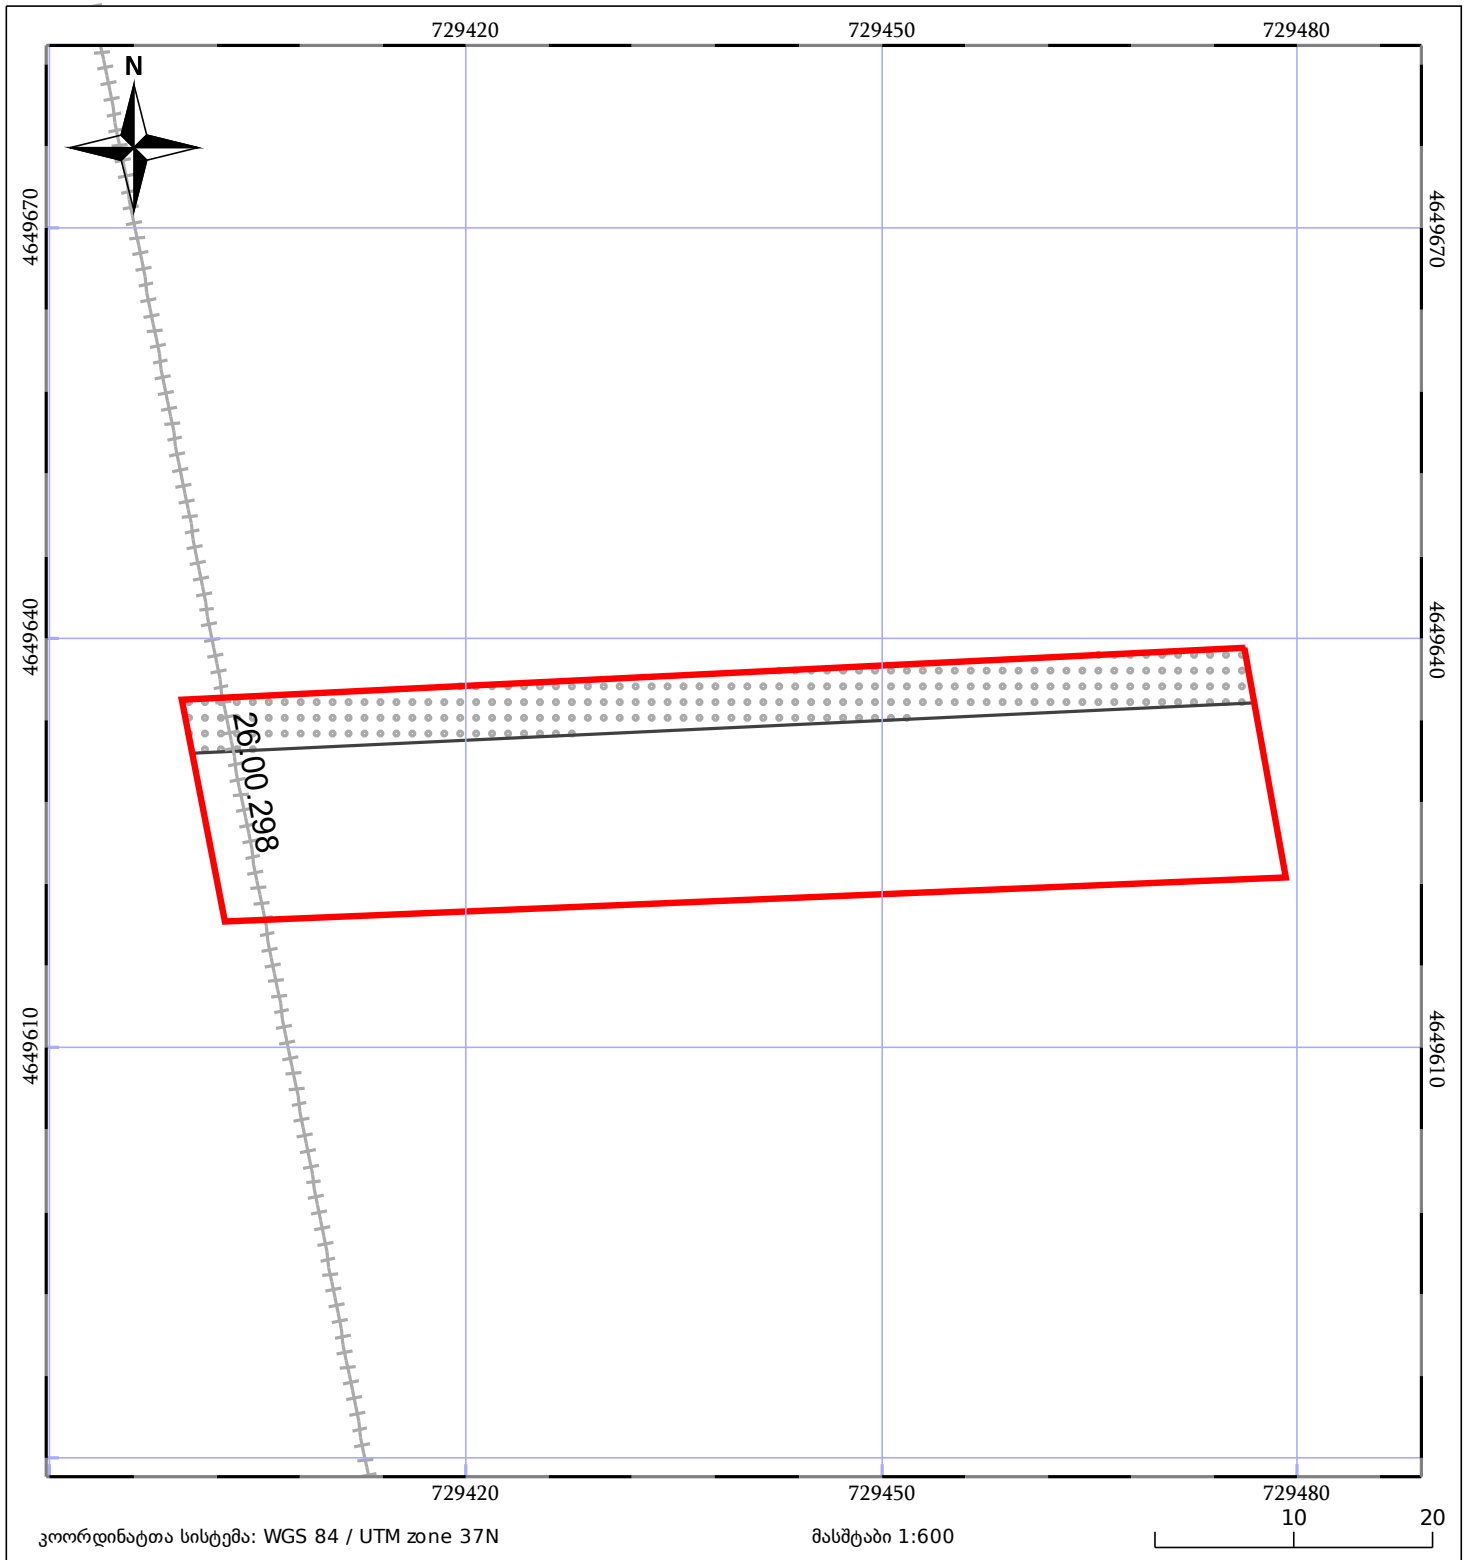

05/25 მშენებარე ნაგებობა	05/25 შენობა/ნაგებობა	ტყის ფონდი
ნაკვეთის საკადასტრო საზღვარი	ხაზობრივი ნაგებობა	ვალდებულება