



# საკადასტრო გეგმა

საჯარო რეესტრის ეროვნული  
სააგენტო

საკადასტრო კოდი:

81.10.23.079

ნაკვეთის დანიშნულება:

სასოფლო-სამეურნეო(საკარმიდამო)

განცხადების ნომერი:


882024887922

ფართობი:

3126 კვ.მ (WGS 84 / UTM zone 38N)

მომზადების თარიღი:

27/01/2026

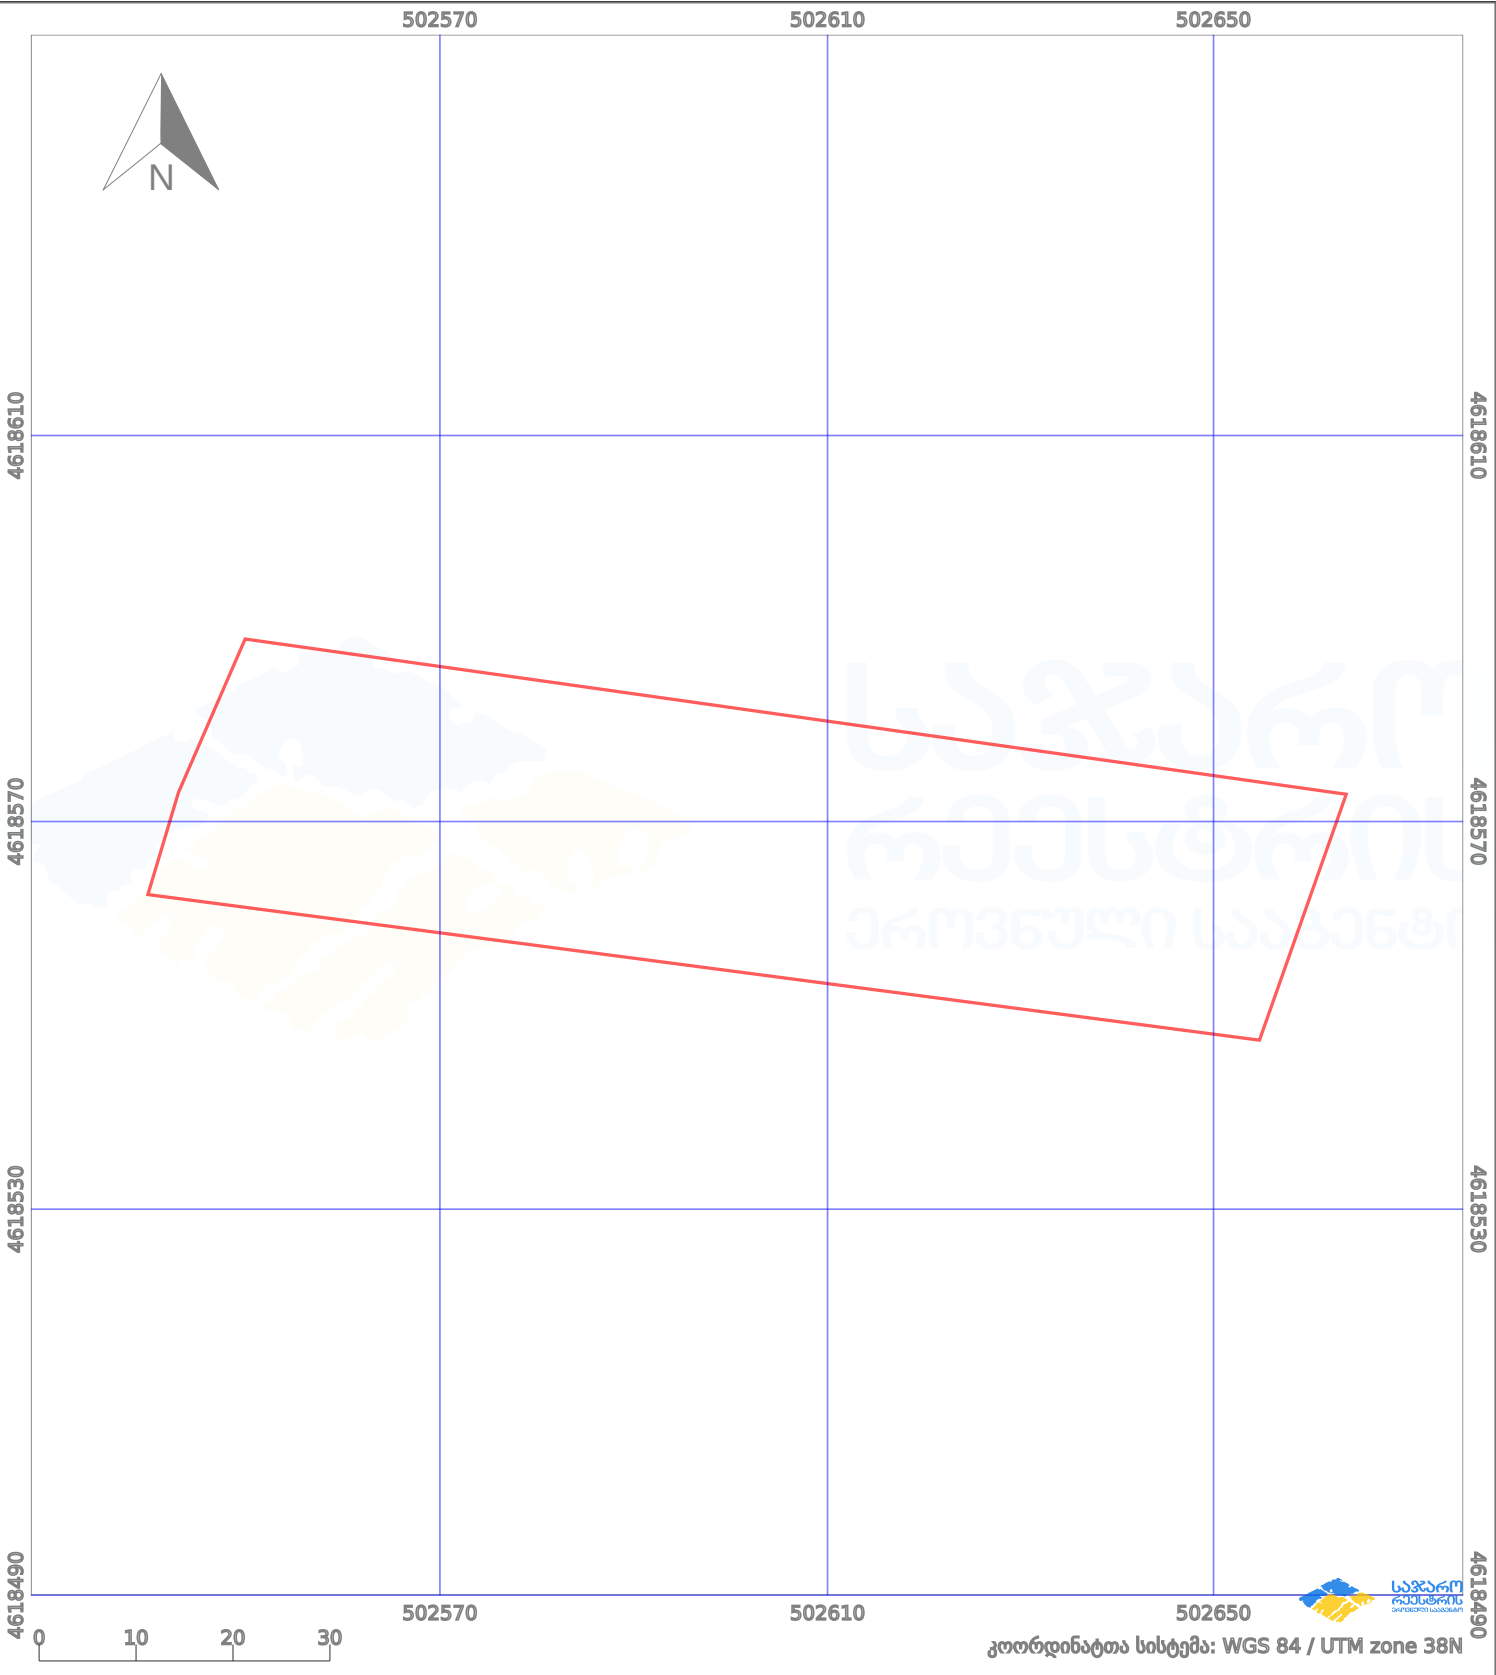

|                      |                    |  |                   |  |                   |
|----------------------|--------------------|--|-------------------|--|-------------------|
| პირობითი აღნიშვნები: |                    |  |                   |  |                   |
|                      | ნაკვეთის საზღვარი  |  | შენიშნული ნაკვეთი |  | აშენებული ნაკვეთი |
|                      | საზღვარი ნაკვეთი   |  | ტყის ფონდი        |  | ვალდებულება       |
|                      | მიწისქვეშა ნაკვეთი |  | ქარსაფარი ბოლი    |  |                   |