




იცვლის აღბიღმდებარეობას 1/3ზე მეტად!

მიწის ნაკვეთის საკადასტრო კოდი: 22 21 09 409
 ბანცხალების რეგისტრაციის ნომერი: 882016656467
 მიწის ნაკვეთის ფართობი: 186 კვ.მ.
 დანიშნულება:
 კატეგორია:
 მომზადების თარიღი: 17.10.16

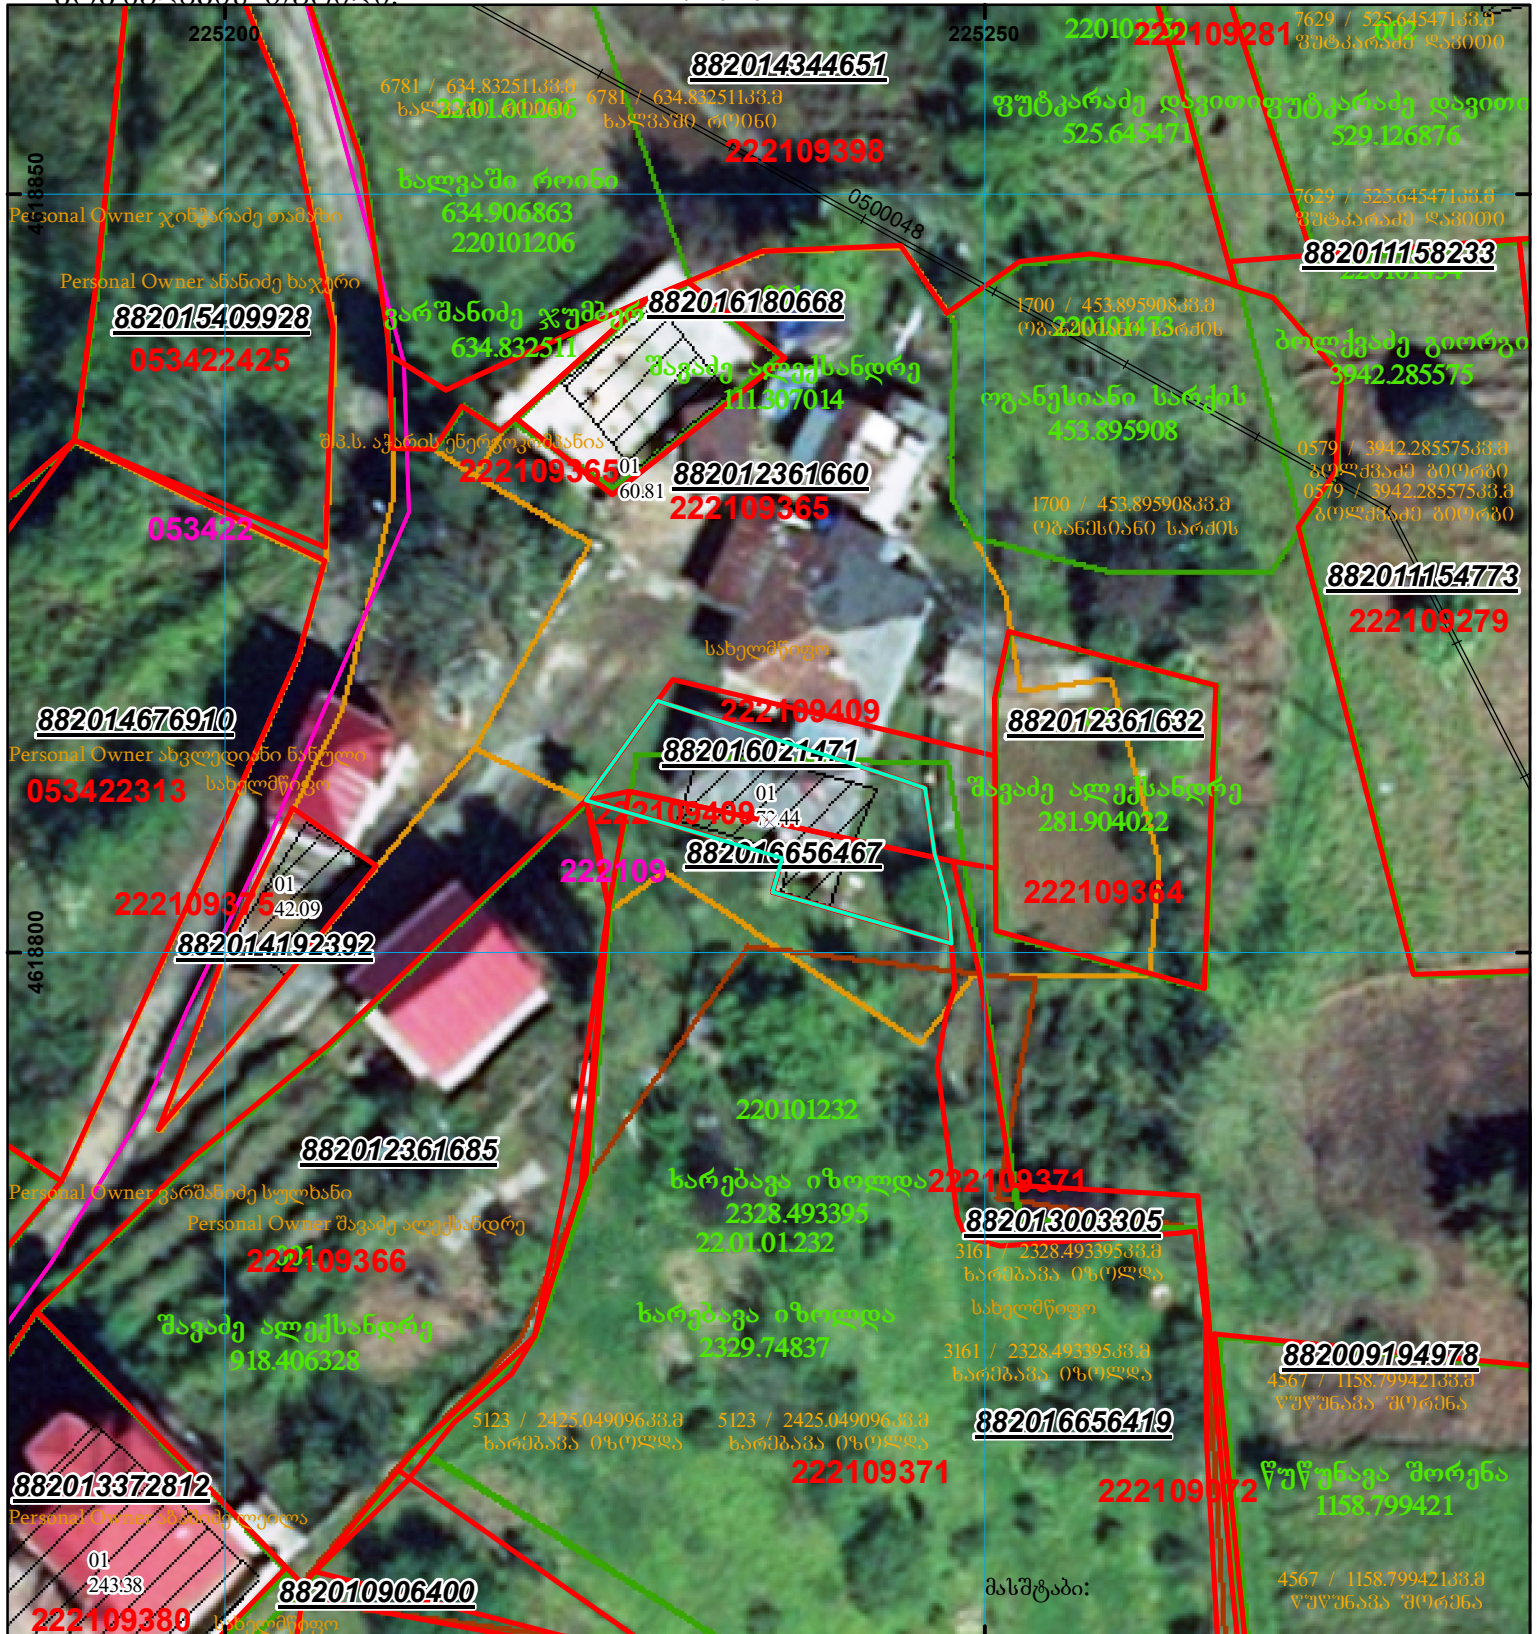

	შენიშნული ნაკვეთი, პირობითი ნომერი/სართულიანობა		ვალდებულება		სახობრივი ნაკვეთი	 UTM (საერთაშორისო სისტემის კოორდ.)
	მიწის ნაკვეთის საკადასტრო საზღვარი		შეგნებარე ნაკვეთი		სახელმწიფო ტყის ფონდი	