



საკადასტრო გეგმა

საჯარო რეესტრის ეროვნული
სააგენტო

საკადასტრო კოდი:

02.07.01.786

ნაკვეთის დანიშნულება:

სასოფლო-სამეურნეო

განცხადების ნომერი:


892021004216

ფართობი:

900 კვ.მ (WGS 84 / UTM zone 38N)

მომზადების თარიღი:

18/01/2022

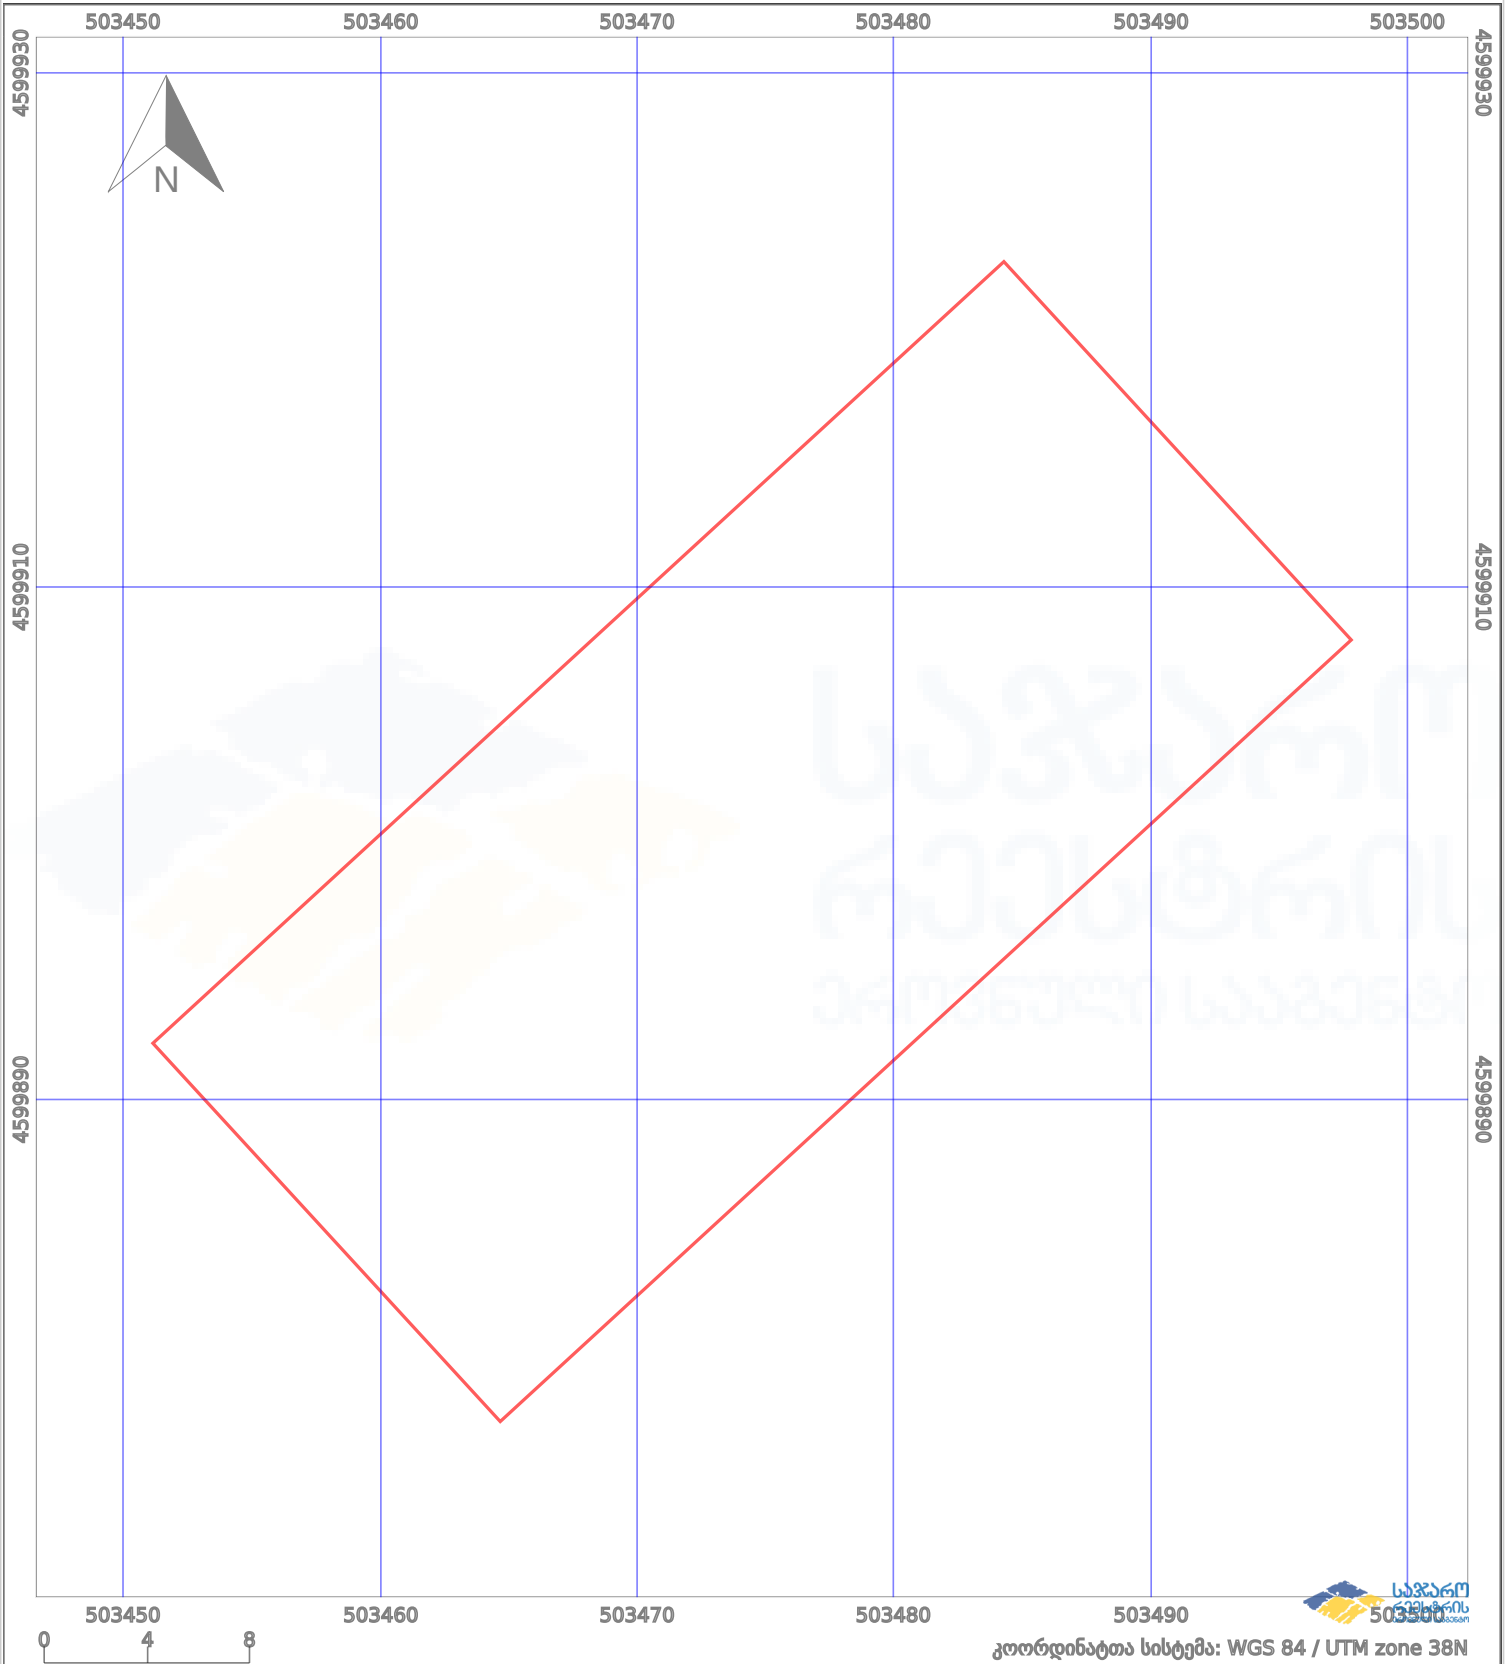

პირობითი აღნიშვნები:			
	ნაკვეთის საზღვარი		მშენებარე ნაგებობა
	საზღვარი ნაგებობა		ტყის ფონდი
			აშენებული ნაგებობა
			ვალდებულება