


მიწის ნაკვეთის საკადასტრო კოდი:  
 განცხადების რეგისტრაციის ნომერი:  
 მიწის ნაკვეთის ფართობი:  
 დანიშნულება:  
 მომზადების თარიღი:

81 10 18 408  
 892018496636  
 3975 კვ.მ.

11.07.18

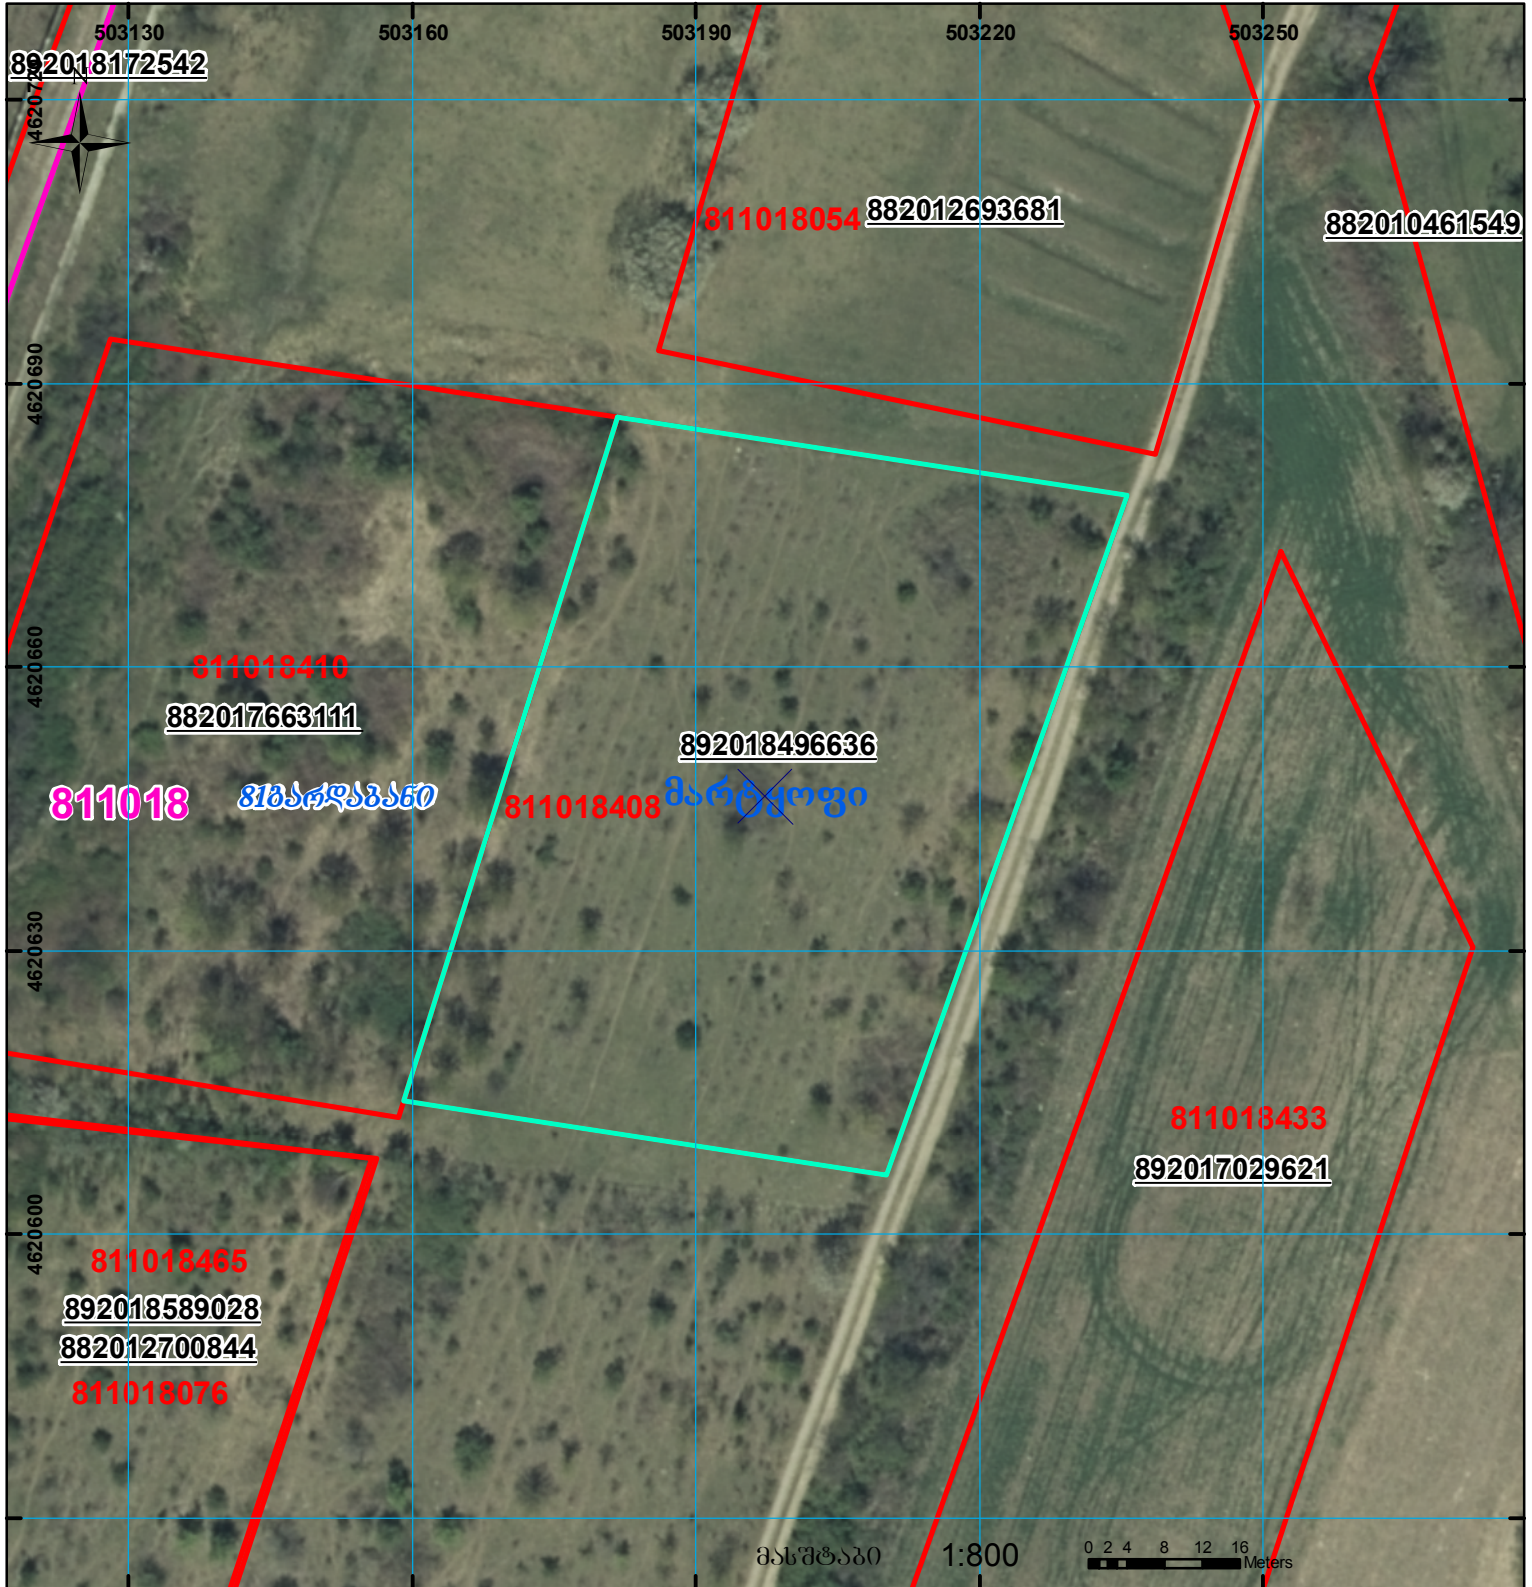

მასშტაბი 1:800 0 2 4 8 12 16 Meters

	შენიშნა-ნაგებობა, პირობითი ნომერი/სართულიანობა		კალდებულება		საზობრივი ნაგებობა
	მიწის ნაკვეთის საკადასტრო საზღვარი		შუენებარე ნაგებობა		

00°0' UTM (საერთაშორისო) სისტემის კოორდ.