



საკადასტრო გეგმა

საჯარო რეესტრის ეროვნული
სააგენტო

საკადასტრო კოდი: **01.11.12.002.044**

განცხადების ნომერი: **882017026775**


მომზადების თარიღი: **16/01/2017**

ნაკვეთის დანიშნულება:

ფართობი:

არასასოფლო საშენობო

150 კვ.მ (WGS 84 / UTM zone 38N)

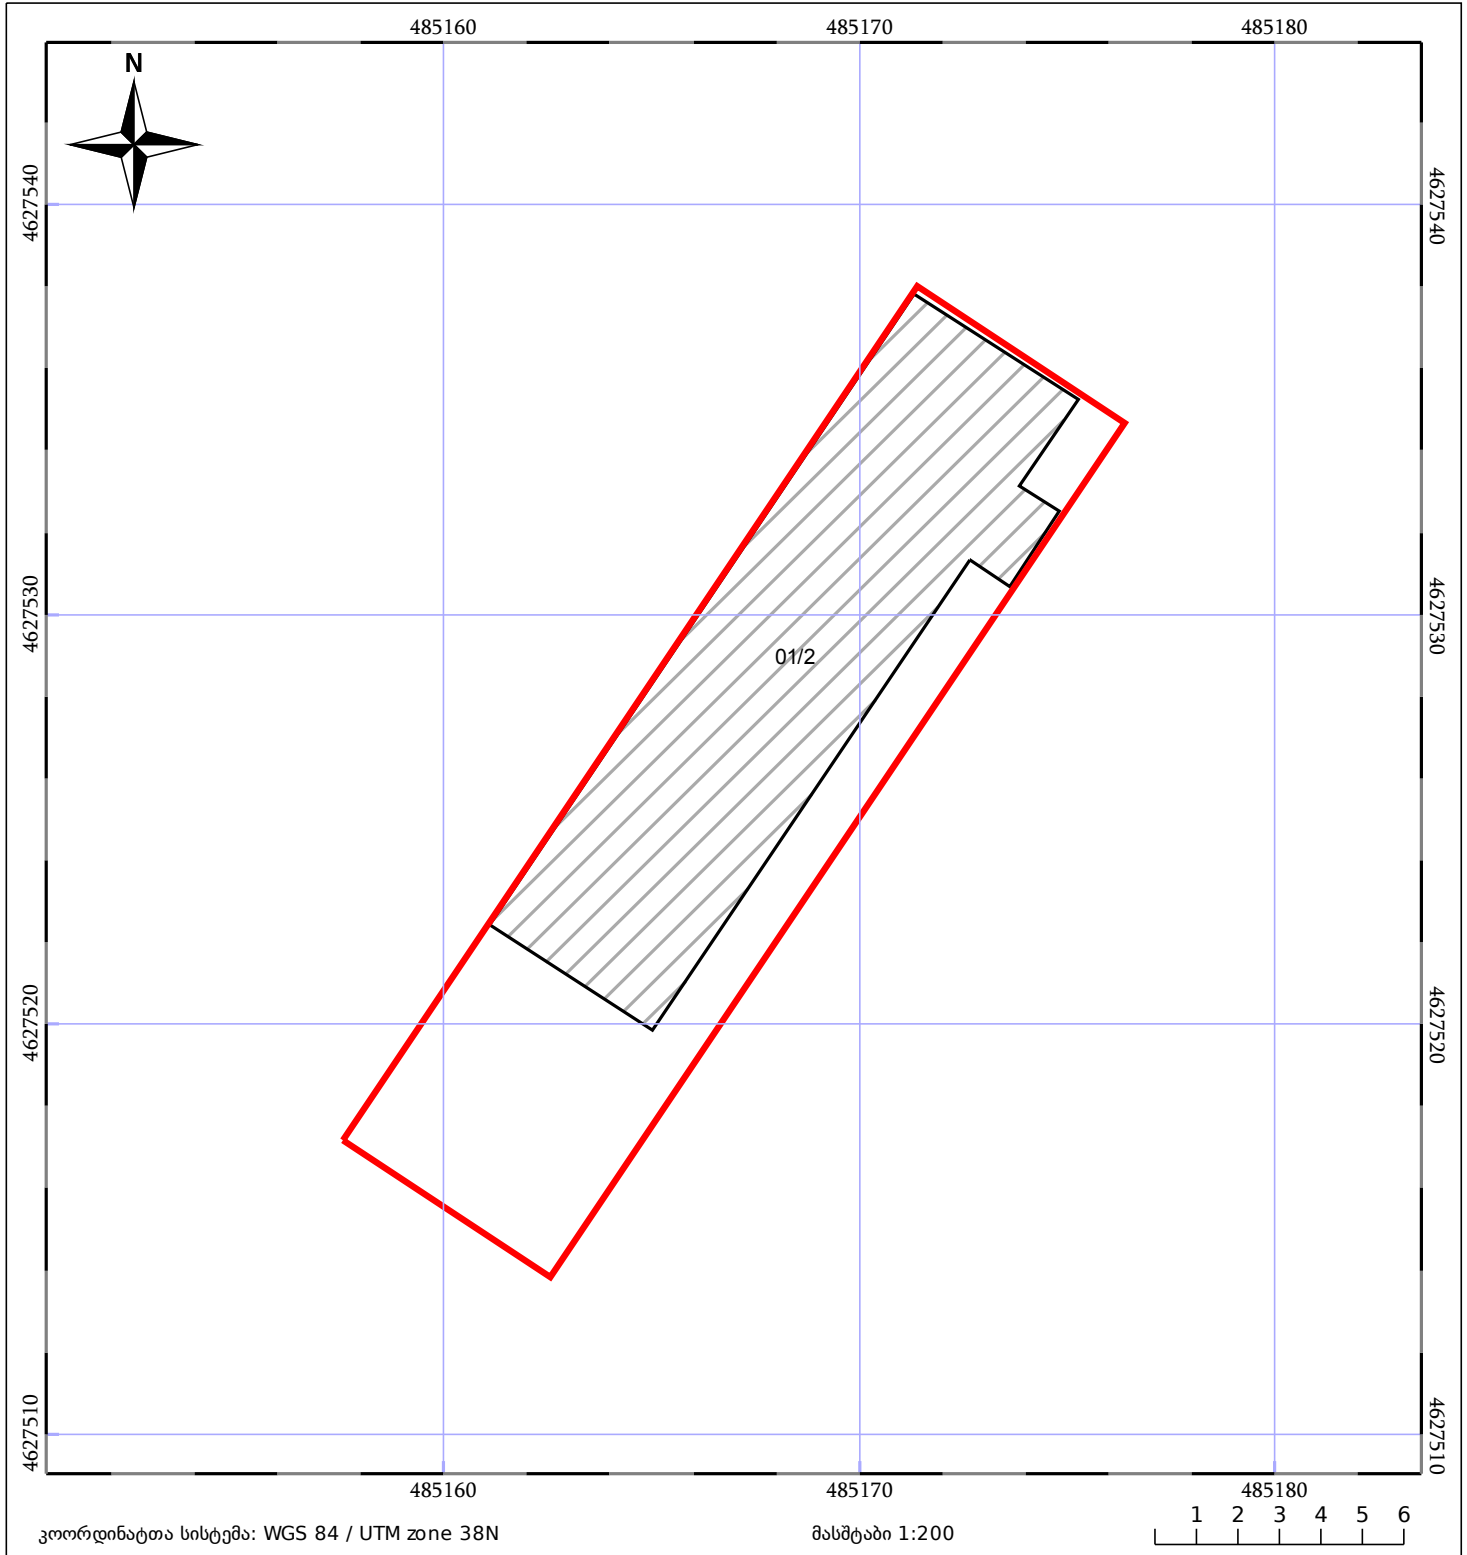

ნაკვეთის საკადასტრო საზღვარი	საზოგადოებრივი ნაგებობა	ტყის ფონდი
შენობა/ნაგებობა	მშენებარე ნაგებობა	ვალდებულება