



საკადასტრო გეგმა

საჯარო რეესტრის ეროვნული
სააგენტო

საკადასტრო კოდი: **20.42.10.656**

განცხადების ნომერი: **882016123828**

მომზადების თარიღი: **09/03/2016**


ნაკვეთის დანიშნულება:

სასოფლო-სამეურნეო

ფართობი:

2003 კვ.მ (WGS 84 / UTM zone 38N)

2002 კვ.მ (WGS 84 / UTM zone 37N)

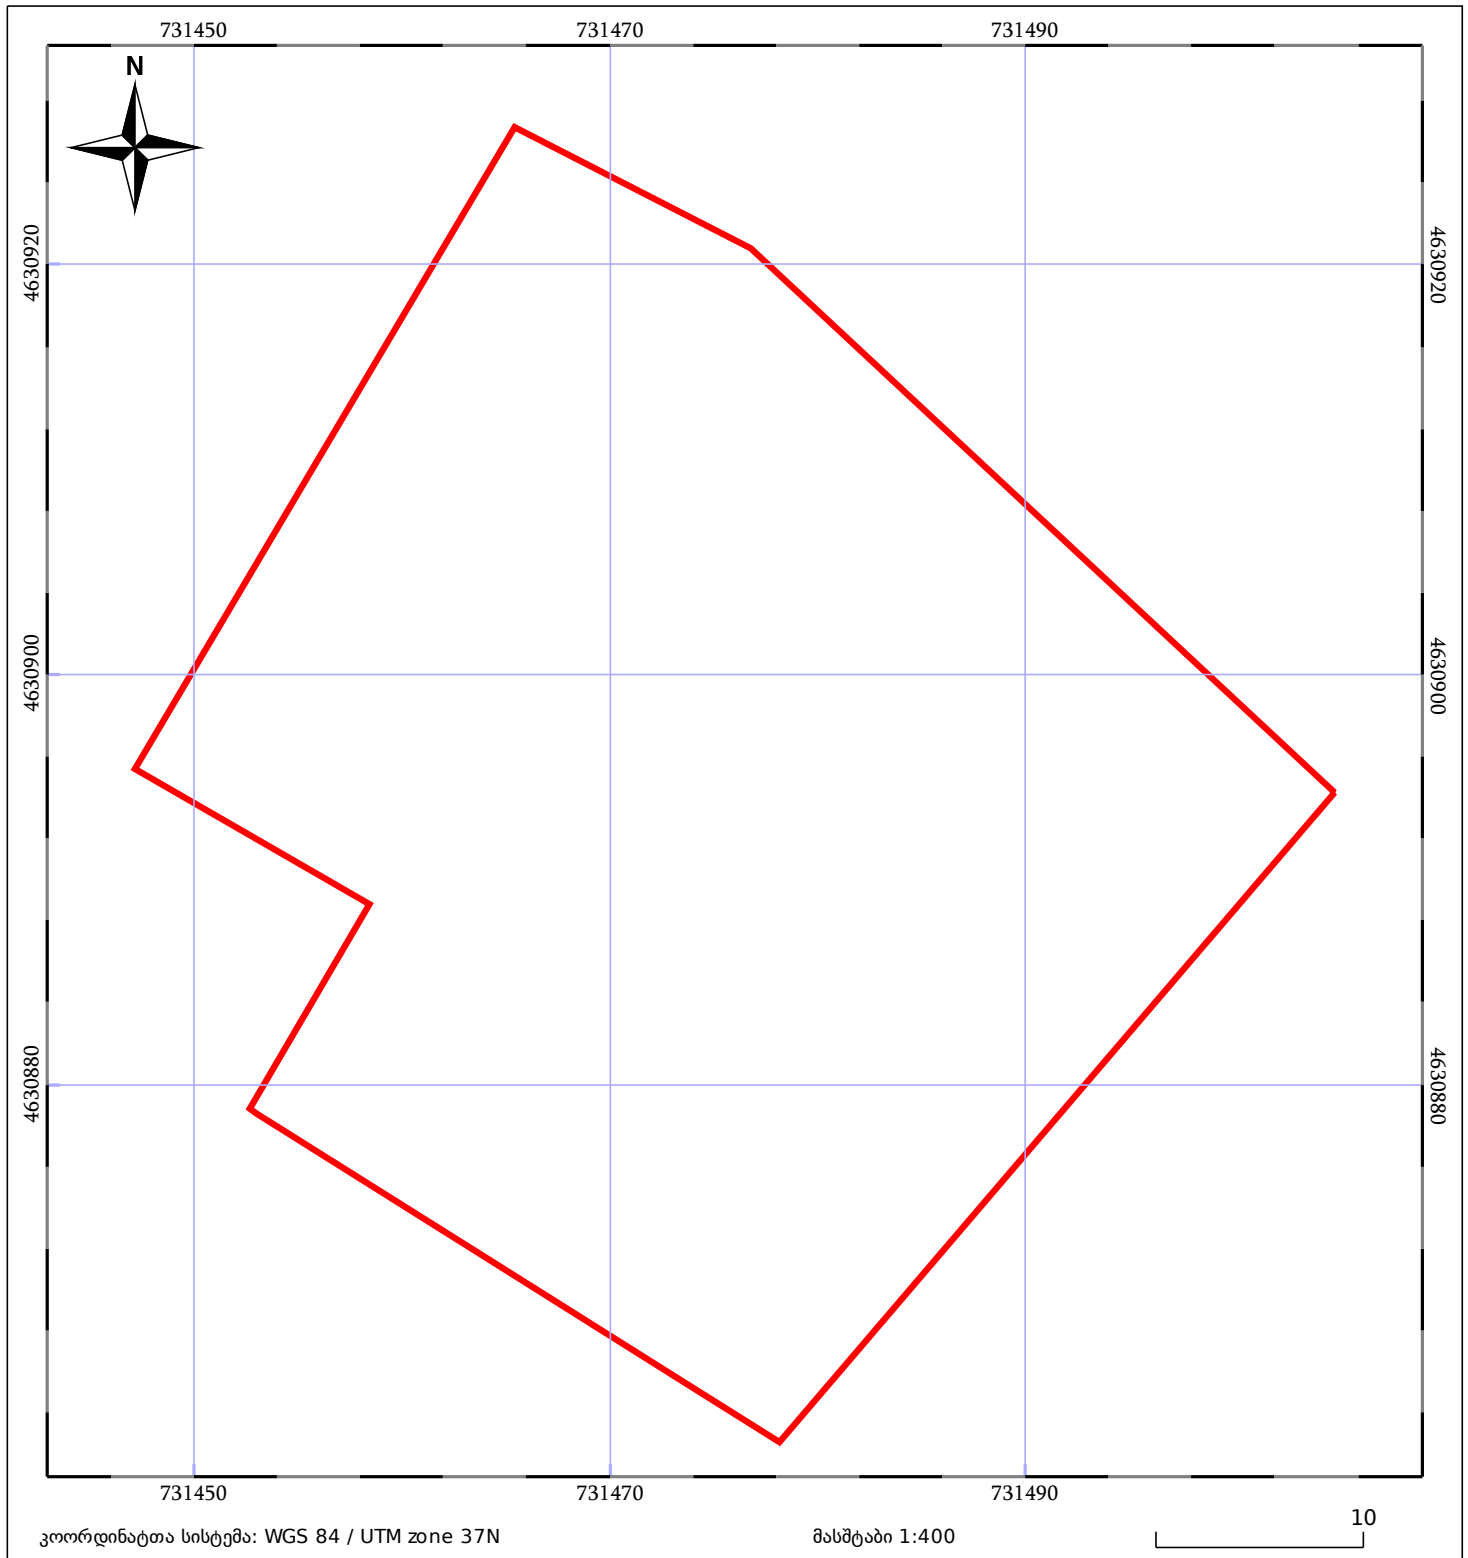

კოორდინატთა სისტემა: WGS 84 / UTM zone 37N

მასშტაბი 1:400

10

ნაკვეთის საკადასტრო საზღვარი

ხაზობრივი ნაგებობა

ტყის ფონდი

შენიშვნა/ნაგებობა

შენიშვნა/ნაგებობა

ვალდებულება