



საკადასტრო გეგმა

საჯარო რეესტრის ეროვნული
სააგენტო

საკადასტრო კოდი:

72.24.03.001

განცხადების ნომერი:

882026393820

მომზადების თარიღი:


01/07/2026

ნაკვეთის დანიშნულება:

ფართობი:

არასასოფლო სამეურნეო

400 კვ.მ (WGS 84 / UTM zone 38N)

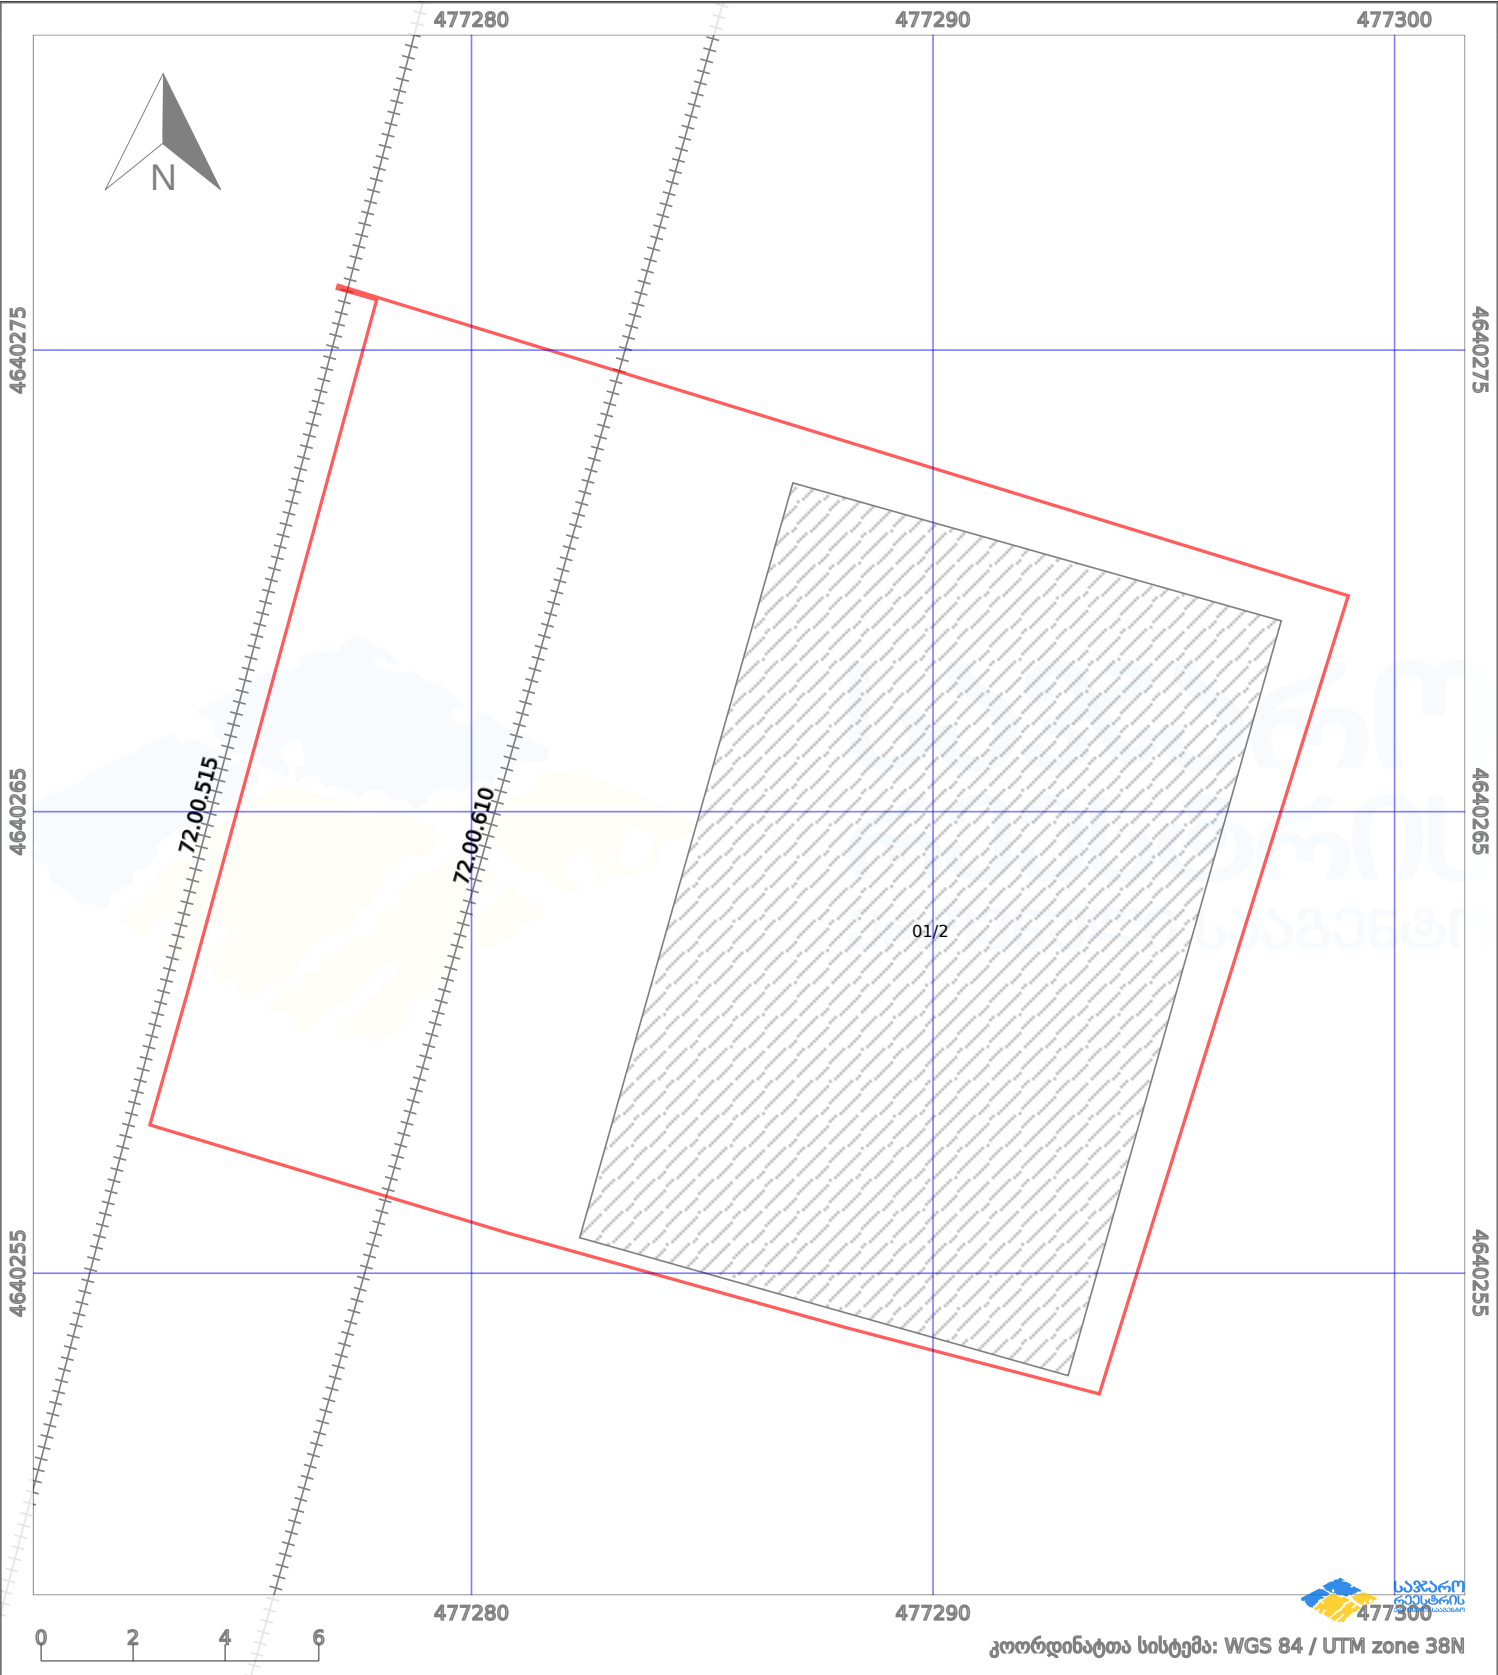

ნაკვეთის საზღვარი	მშენებარე ნაგებობა	02/4	აშენებული ნაგებობა	მიწისქვეშა ნაგებობა
საზოგადოებრივი ნაგებობა	ტყის ფონდი	ვალდებულება	ქარსაფარი ბოლი	