




მიწის ნაკვეთის საკადასტრო კოდი:
ეროვნული კოდი;
განცხადების რეგისტრაციის ნომერი:
ეროვნული ფართობი 38 ზონა:
ეროვნული ფართობი 37 ზონა:
სართული
მოქმადების თარიღი

05.36.23.297
882025614710
88.70/96.73/96.79/112.90 კვ.მ
04.06.2025

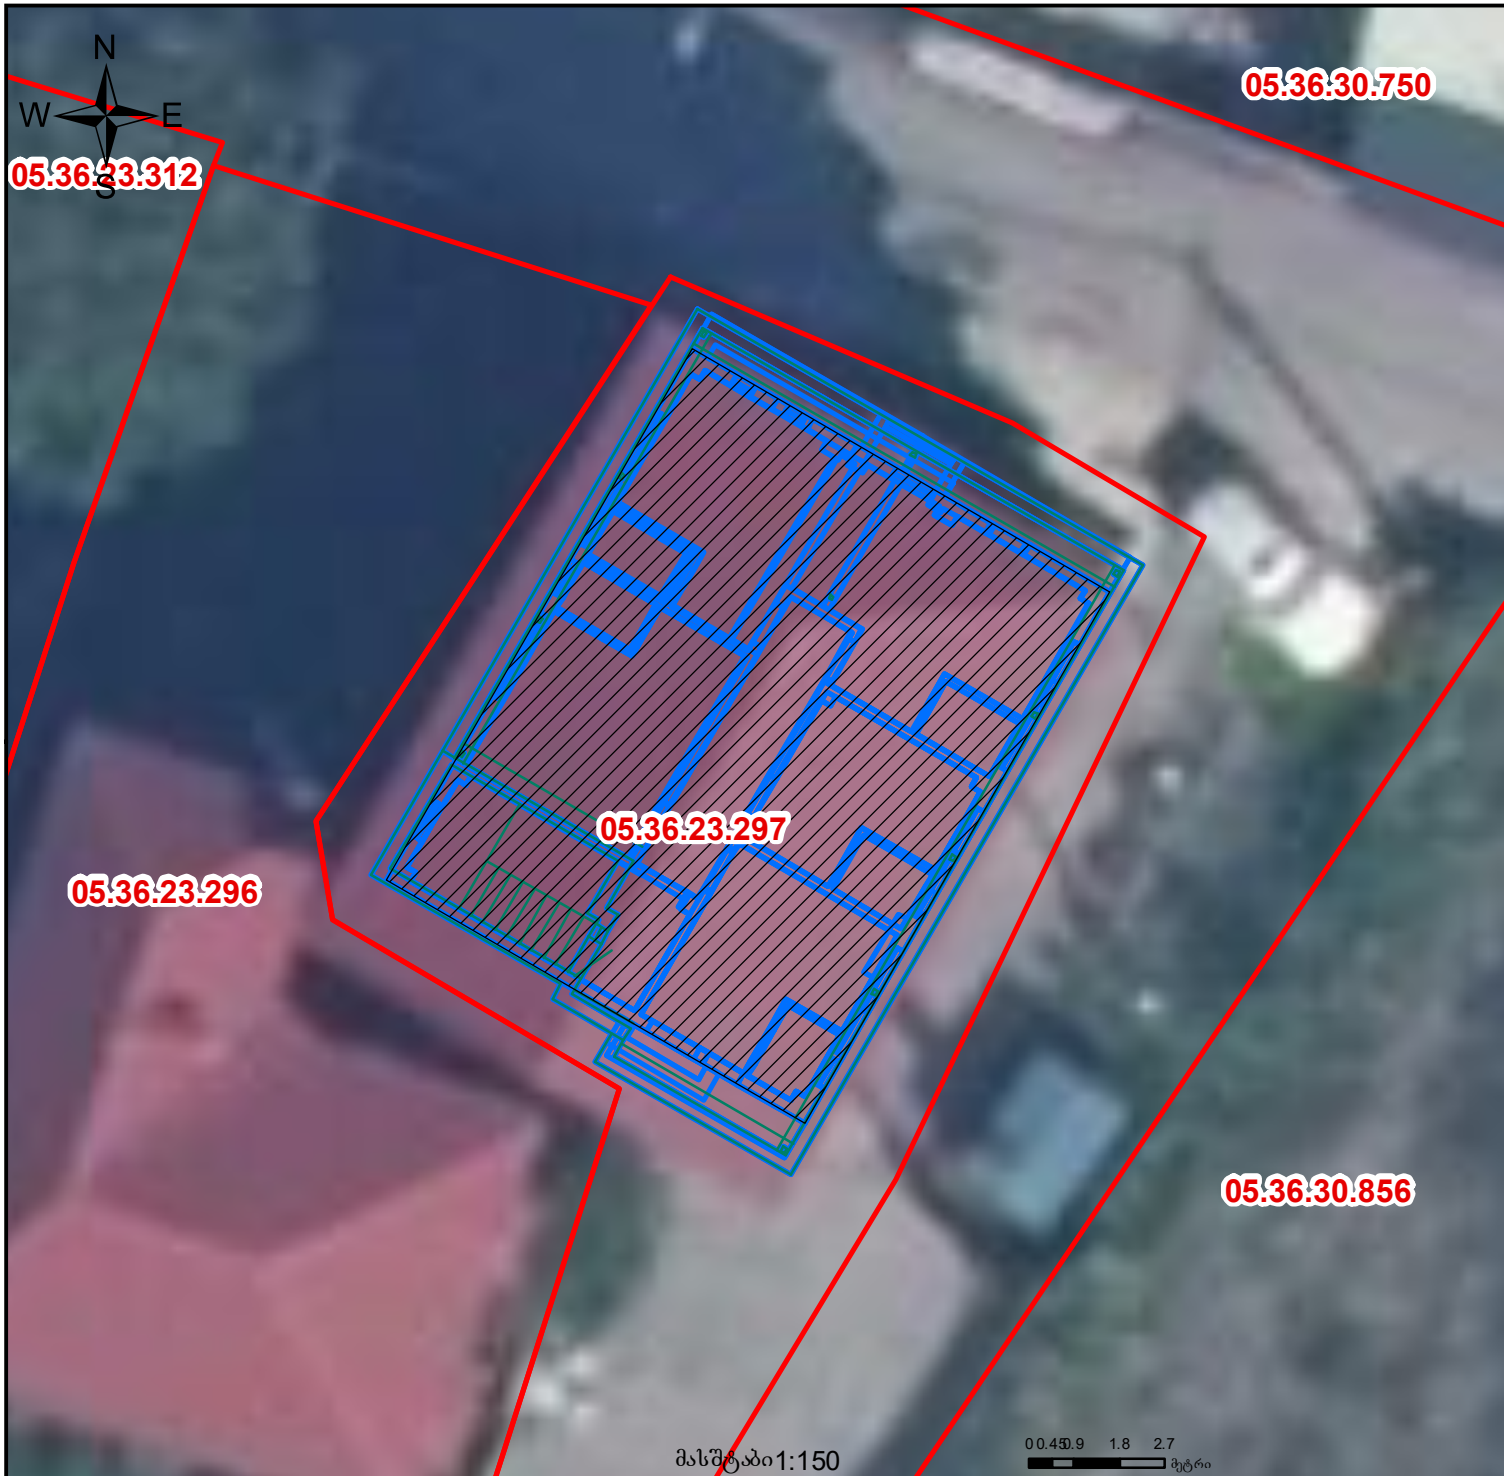

	შენიშვნა-ნაგებობა, პირობითი ნომერი/სართულიანობა		ვალიდებულია		საზღვრის ნაგებობა		00.0 0.00
	მიწის ნაკვეთის საკადასტრო საზღვარი		შეგნებარე ნაგებობა		მიწისქვეშა ნაგებობა	UTM	(საერთაშორისო) სისტემის კოორდ.