


თბილისის ადმინისტრაციული საზღვარი



ხელბა 01.72.14.035.162 /01.72.14.035.163 კოდის  
 გაერთიანება ღაყოფა.ღაყოფის ღროს ემატება სერვიტუტი ორივე ღანაყოფს.  
 2502 კვ,მ ვართობის მიწის ნაკვეთზე წარმოღვენილი ფოტომასალა არ არის ღათარიღებული.

მიწის ნაკვეთის საკადასტრო კოდი: 01.72.14.035.900  
 განცხადების რეგისტრაციის ნომერი: 882025145825  
 მიწის ნაკვეთის ვართობი: 2501 კვ.მ.

მომზადების თარიღი 10.02.25

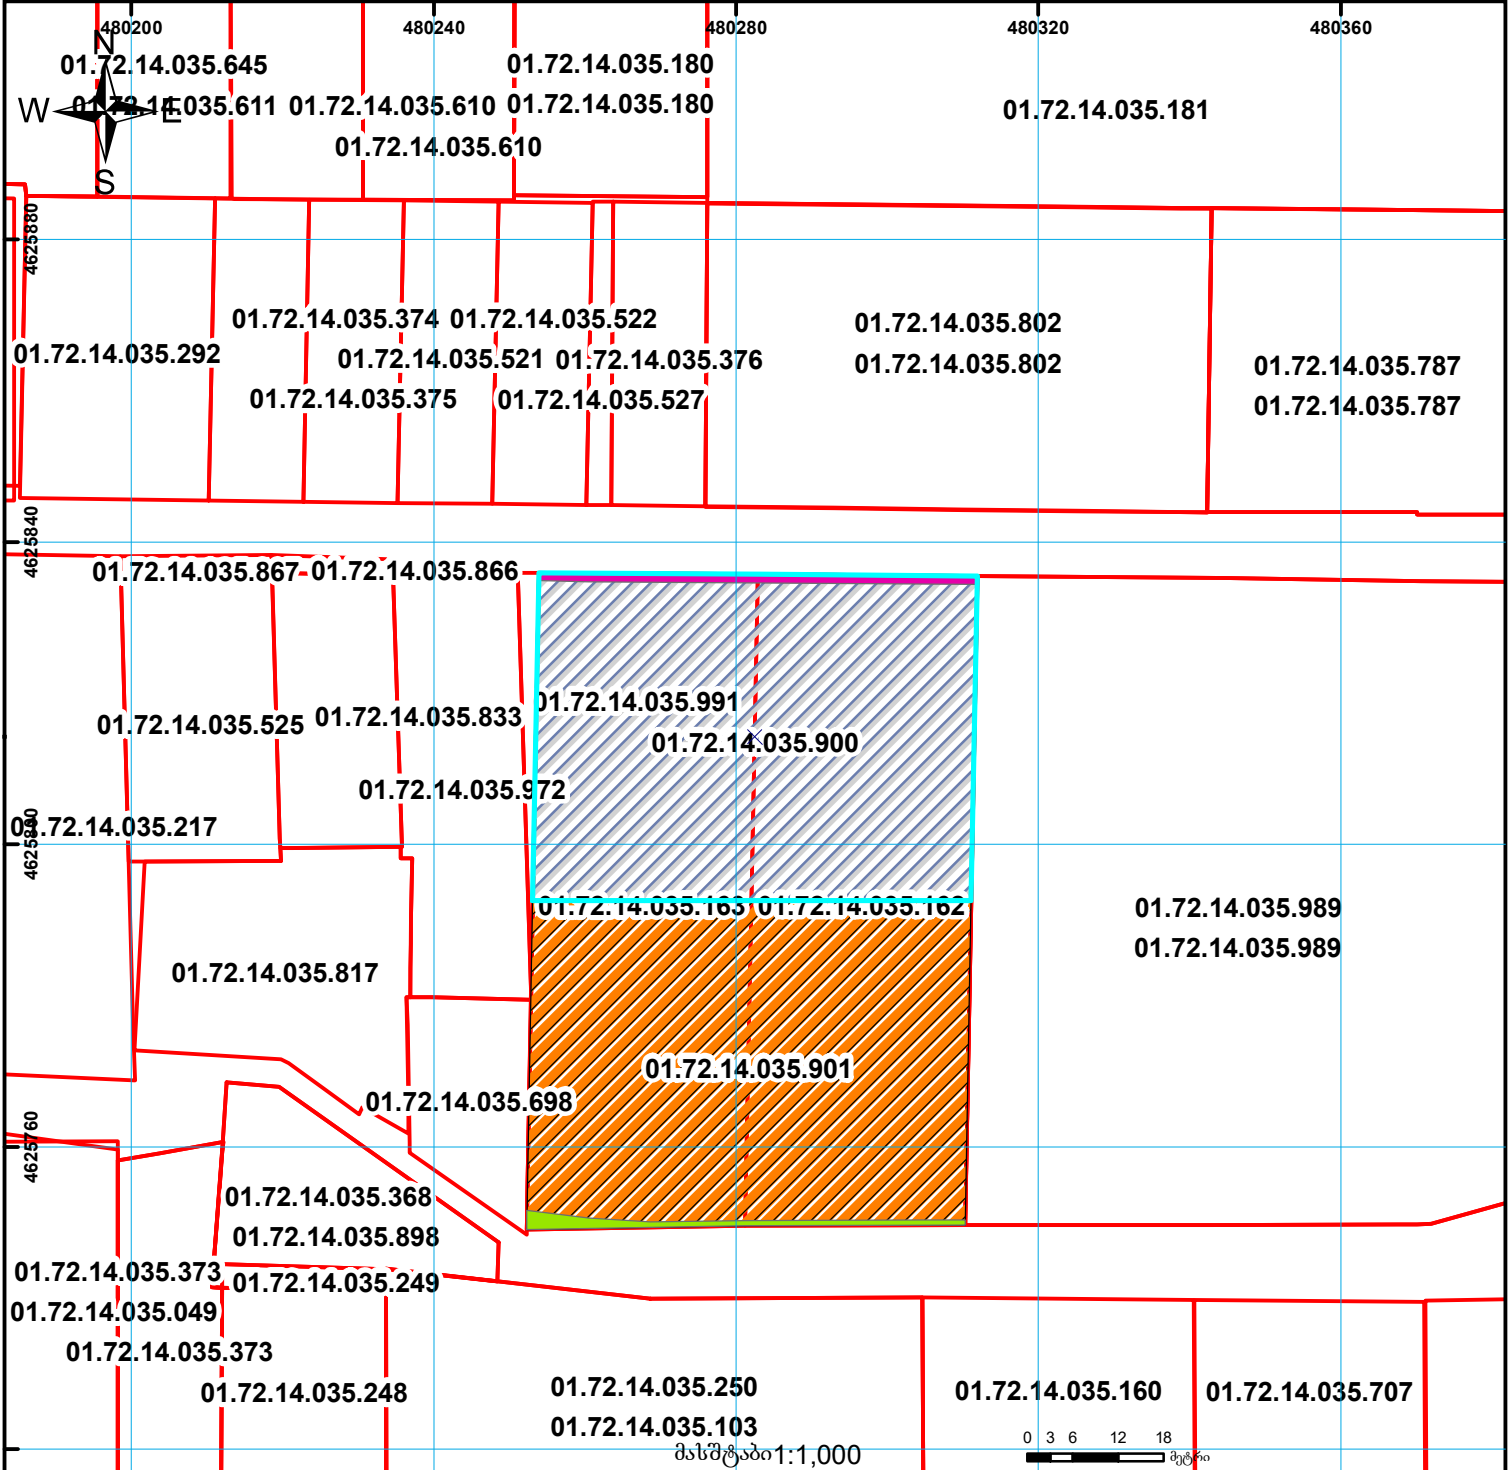

	შენიშნული ნაკვეთი, პირობითი ნომერი/სართულიანობა		ვალდებულება		მშენებარე ნაკვეთი		ხაზობრივი ნაკვეთი		მიწისქვეშა ნაკვეთი		0.00 00.0 (საერთაშორისო) სისტემის კოორდ.
	მიწის ნაკვეთის საკადასტრო საზღვარი										