



საკადასტრო გეგმა

საჯარო რეესტრის ეროვნული
სააგენტო

საკადასტრო კოდი: **01.13.02.010.090**

განცხადების ნომერი: **882023181187**

მომზადების თარიღი: **10/03/2023**

ნაკვეთის დანიშნულება:


ფართობი:

ვალდებულების ფართობი:

არასასოფლო საშენობო

3770 კვ.მ (WGS 84 / UTM zone 38N)

461 კვ.მ (WGS 84 / UTM zone 38N)

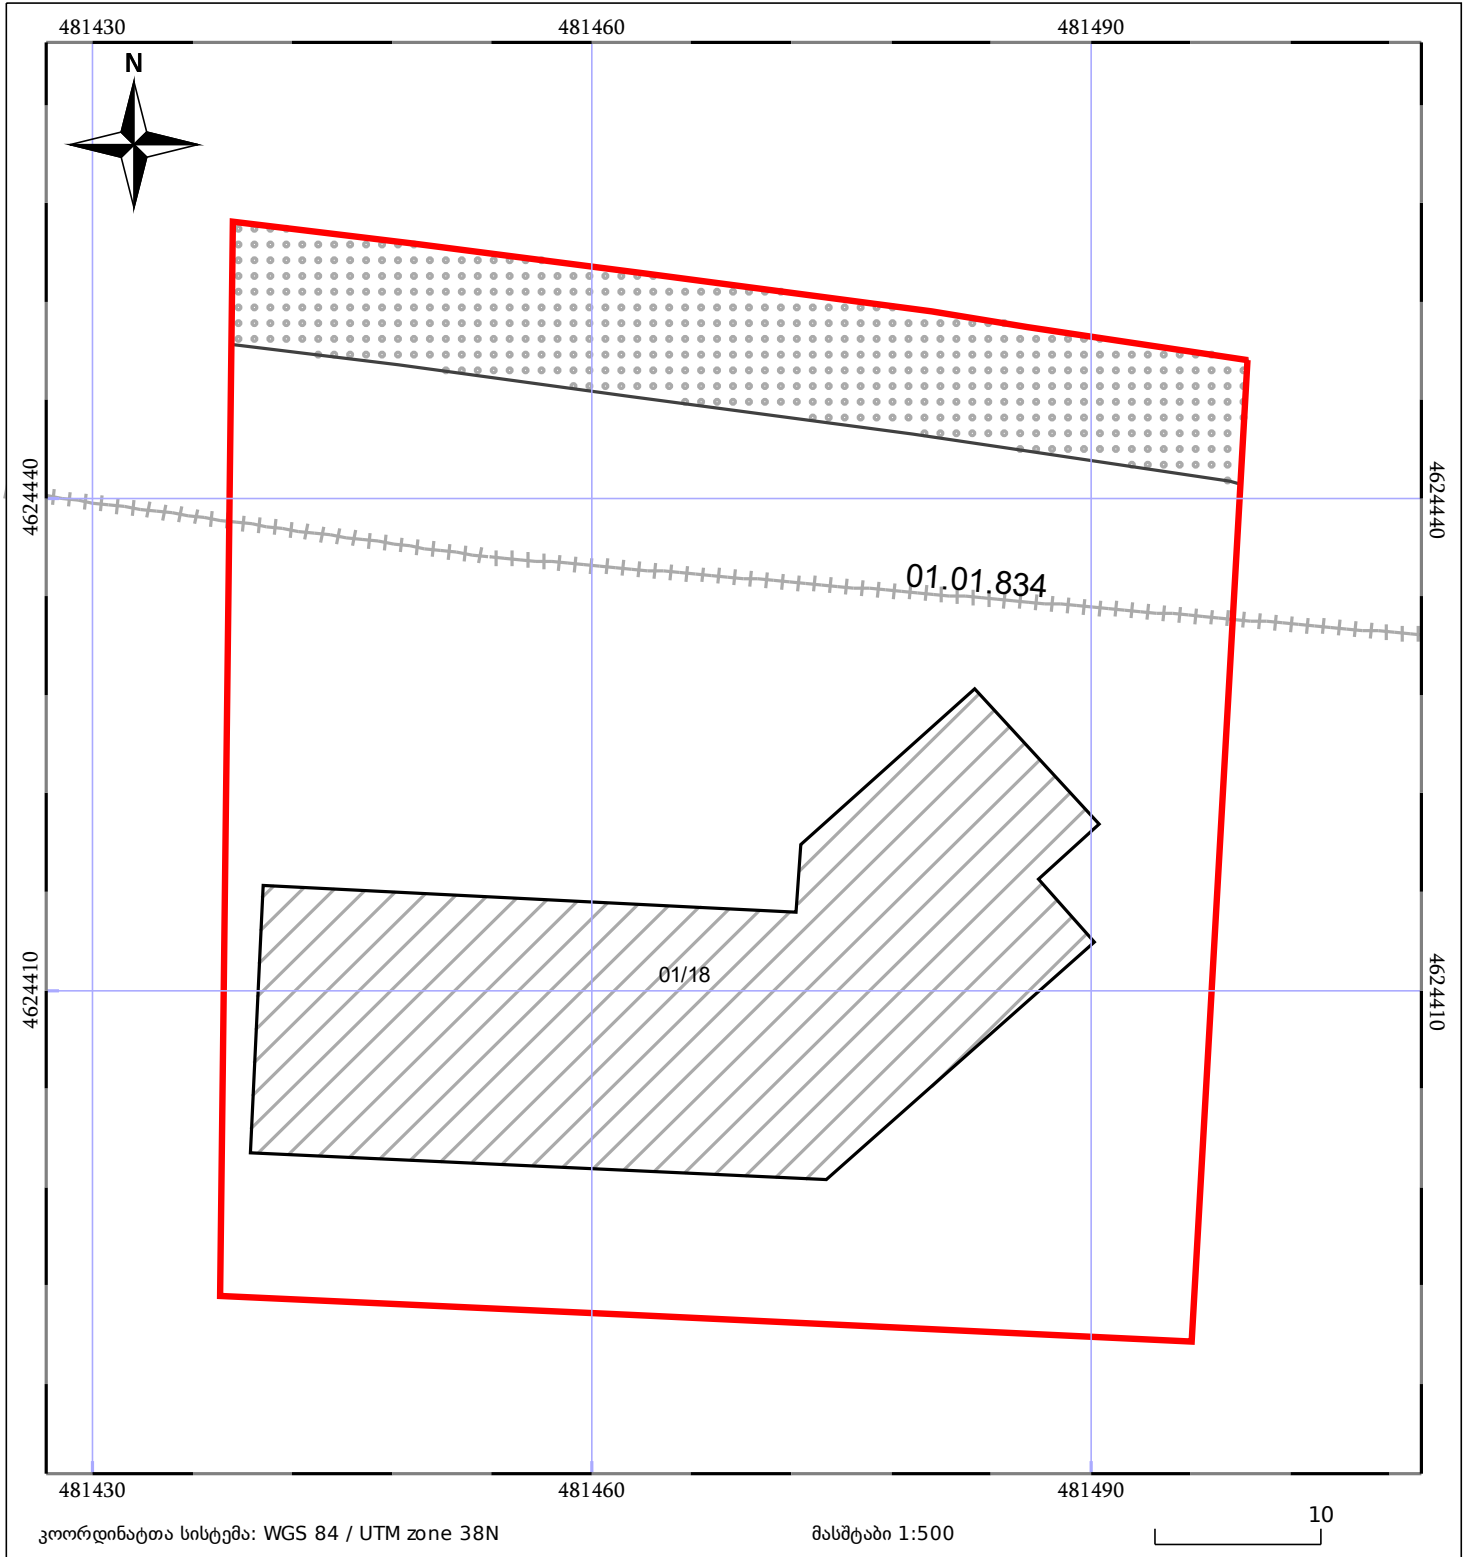

05/25 მშენებარე ნაგებობა

+++++ საზოგადოებრივი ნაგებობა

ნაკვეთის საკადასტრო საზღვარი

ტყის ფონდი

05/25 შენობა/ნაგებობა

ვალდებულება