



საკადასტრო გეგმა

საჯარო რეესტრის ეროვნული
სააგენტო

საკადასტრო კოდი: **72.09.10.211**

განცხადების ნომერი: **882019194852**


მომზადების თარიღი: **29/08/2019**

ნაკვეთის დანიშნულება:

სასოფლო-სამეურნეო

ფართობი:

2495 კვ.მ (WGS 84 / UTM zone 38N)

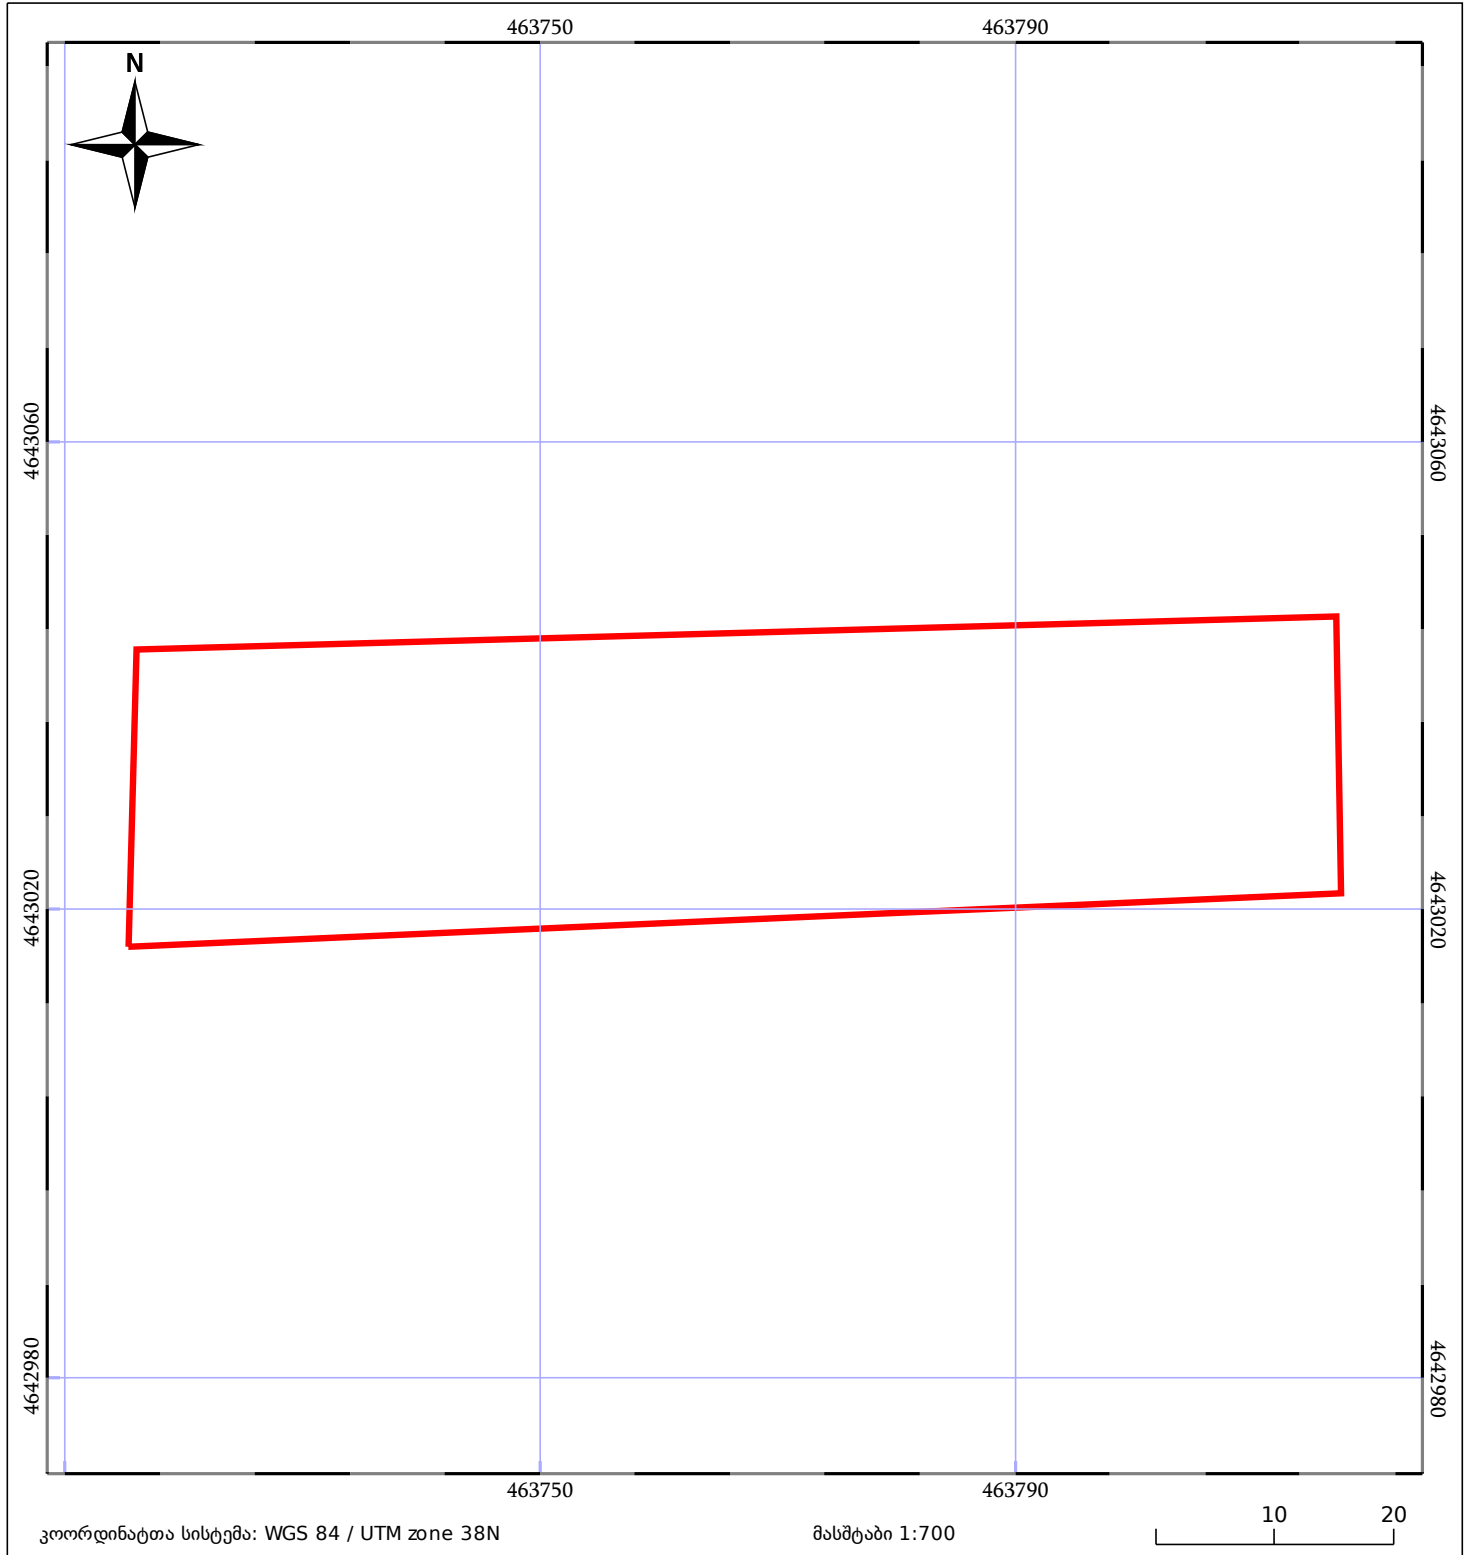

05/25 მშენებარე ნაგებობა	05/25 შენობა/ნაგებობა	ტყის ფონდი
ნაკვეთის საკადასტრო საზღვარი	საზოგადოებრივი ნაგებობა	ვალდებულება