



საქართველოს იუსტიციის სამინისტრო
საჯარო რეგისტრის ეროვნული სააგენტო

საკადასტრო გეგმა

მიწის ნაკვეთის საკადასტრო კოდი: 72 07 04 740


ბანცხალების რეგისტრაციის ნომერი: 882009379481

მიწის ნაკვეთის ფართობი: 1000 კვ.მ.

ღანიშნულება: სასოფლო-სამეურნეო

კატეგორია:

მოქმედების თარიღი: 08.12.09

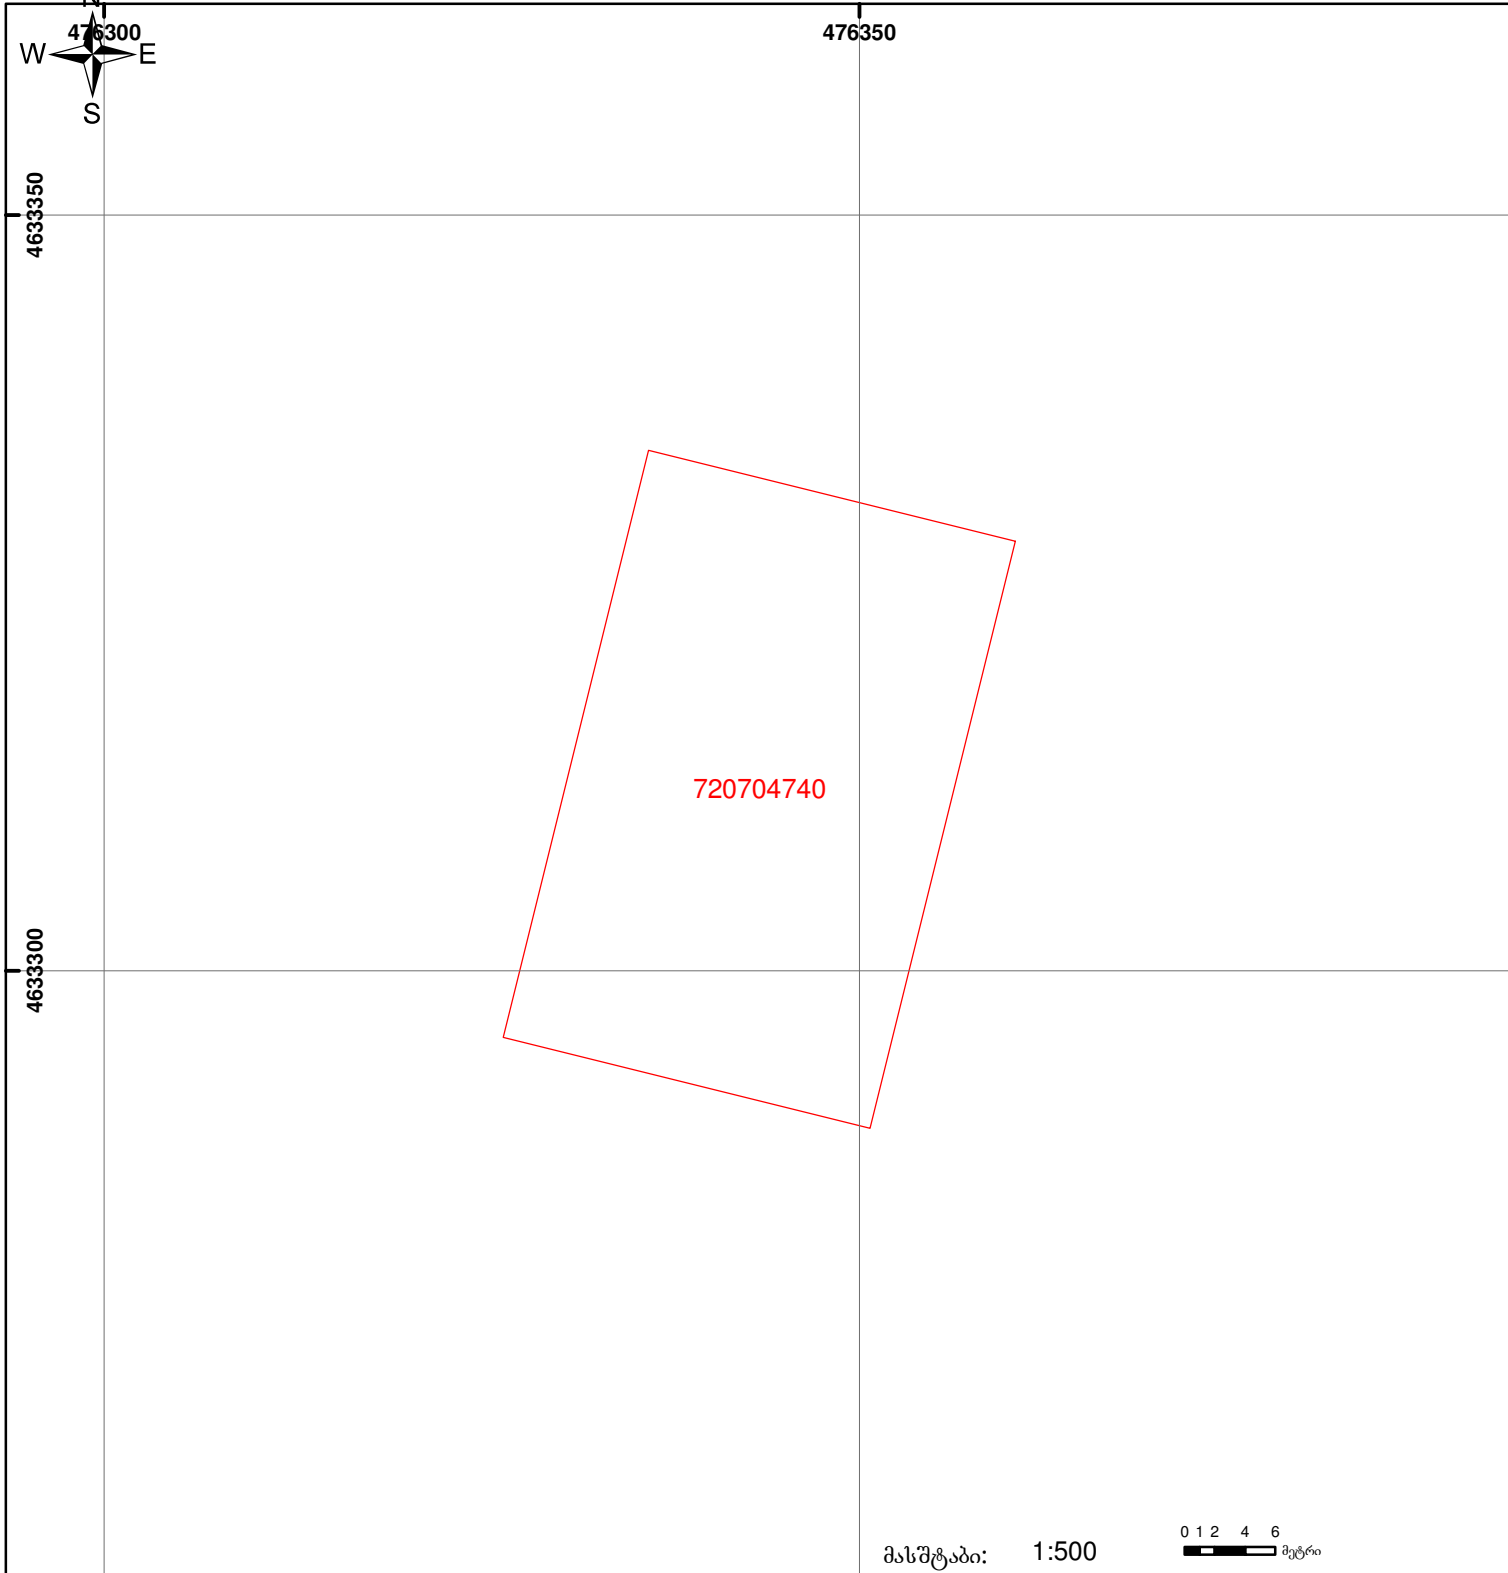

	მიწის ნაკვეთის საკადასტრო საზღვარი		ვალდებულება		საზობრივი ნაკებობა	 0 1 2 4 6 მეტრი 00'0" 0.00 UTM (საერთაშორისო) სისტემის კოორდ.
	შენიშნული ნაკვეთი, პირობითი ნომერი/სართულიანობა		მშენებარე ნაკებობა			