



საკადასტრო გეგმა

საქართველოს რეესტრის ეროვნული სააგენტო

საკადასტრო კოდი:

41.16.33.450

ნაკვეთის დანიშნულება:

სასოფლო-სამეურნეო (საკარმიდამო)

განცხადების ნომერი:


892024077620

ფართობი:

12984 კვ.მ (WGS 84 / UTM zone 38N)

მომზადების თარიღი:

14/04/2025

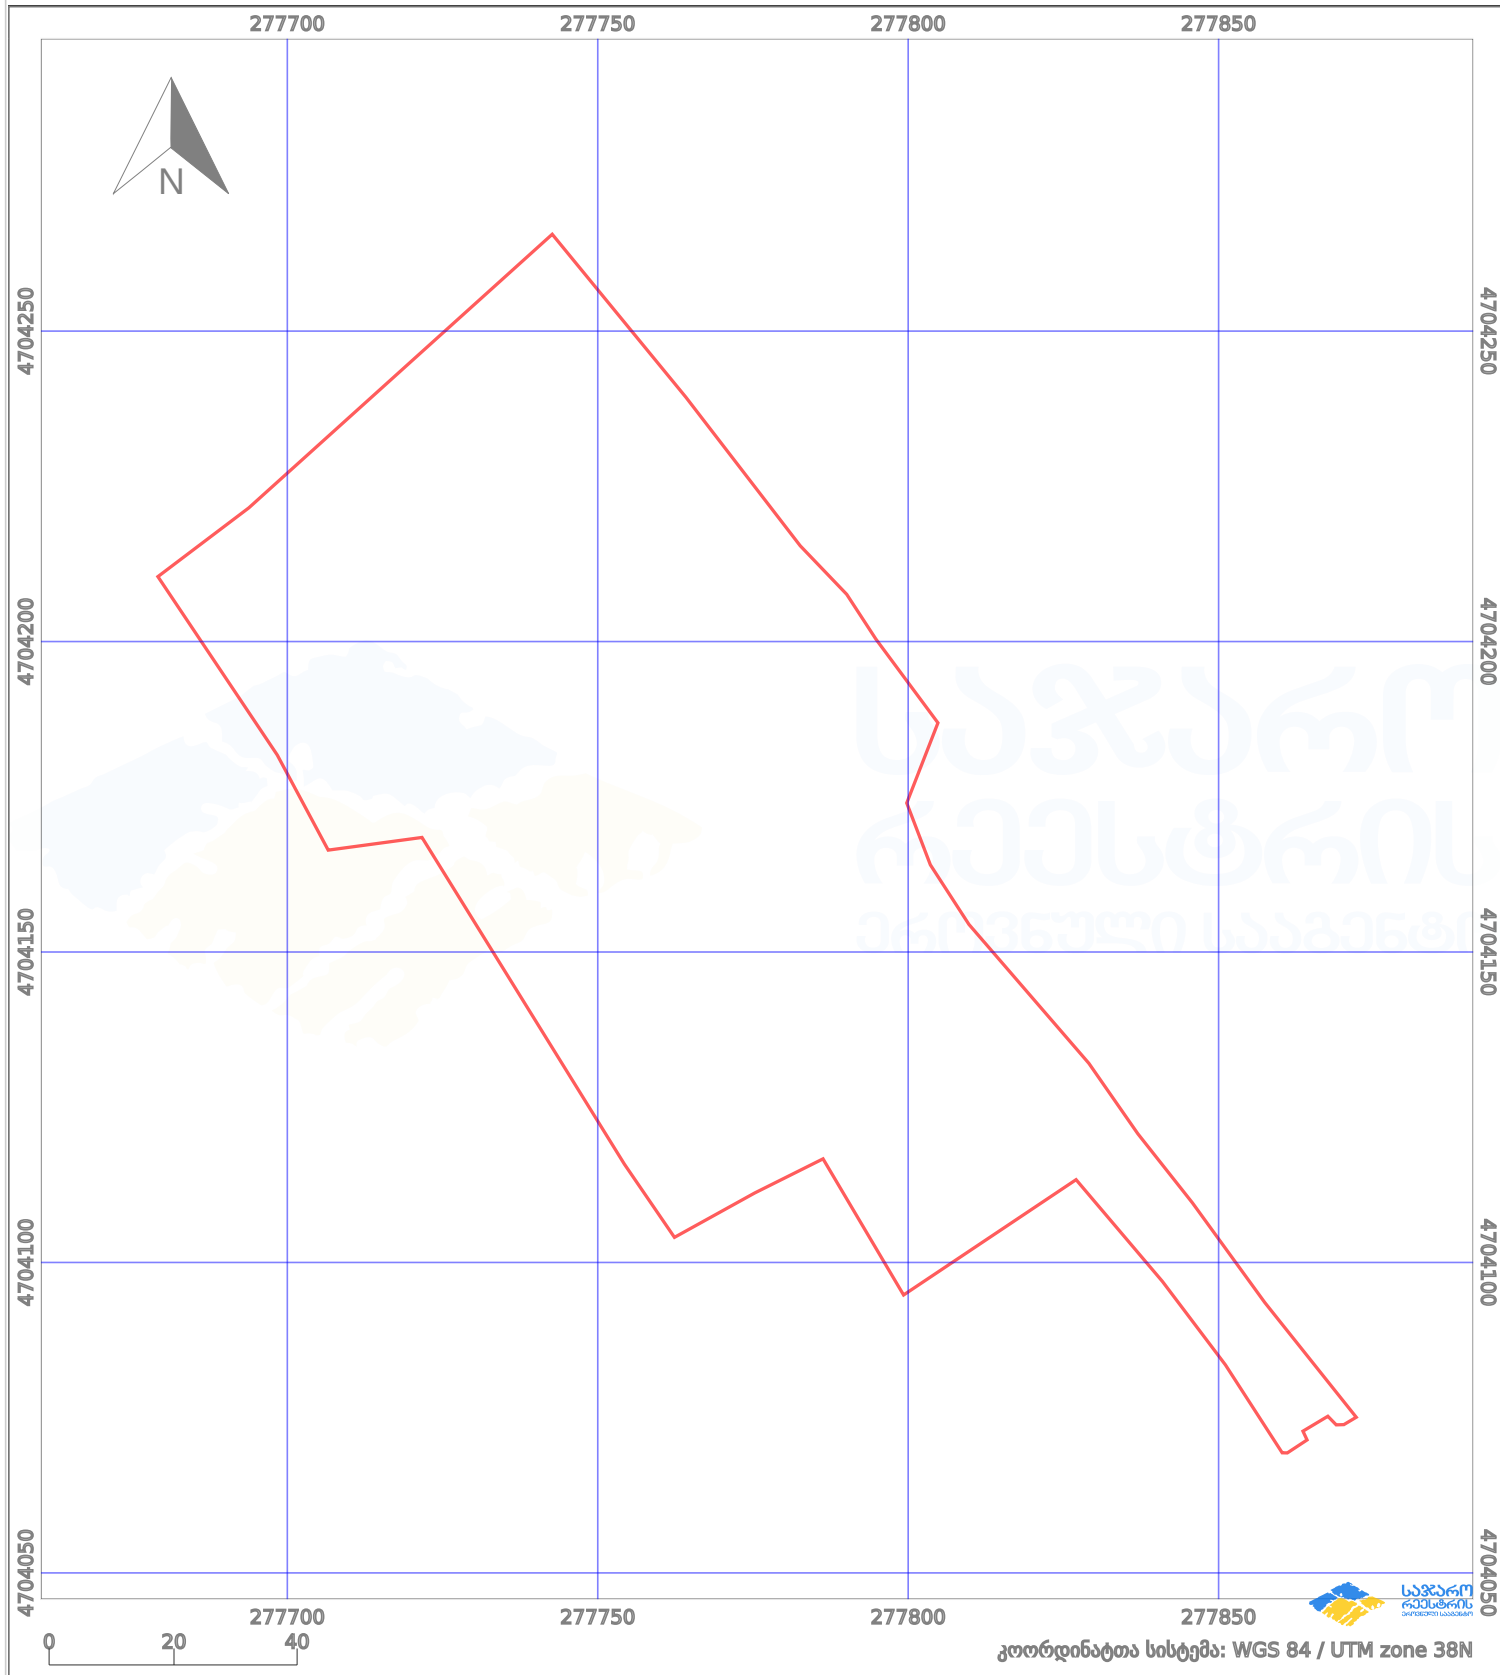

პირობითი აღნიშვნები:

- | | | | | | | | |
|--|-------------------|--|--------------------|--|--------------------|--|---------------------|
| | ნაკვეთის საზღვარი | | მშენებარე ნაგებობა | | ამენებული ნაგებობა | | მინისქვეშა ნაგებობა |
| | საზღვარი ნაგებობა | | ტყის ფონდი | | ვალდებულება | | ქარსაფარი ბოლი |