



# საკადასტრო გეგმა

საჯარო რეესტრის ეროვნული  
სააგენტო

საკადასტრო კოდი: **72.06.20.004.604**

ნაკვეთის დანიშნულება:

**სასოფლო-სამეურნეო**

განცხადების ნომერი: **882025481993**


ფართობი:

**526 კვ.მ (WGS 84 / UTM zone 38N)**

მომზადების თარიღი: **06/05/2025**

ვალდებულების ფართობი:

**35 კვ.მ (WGS 84 / UTM zone 38N)**

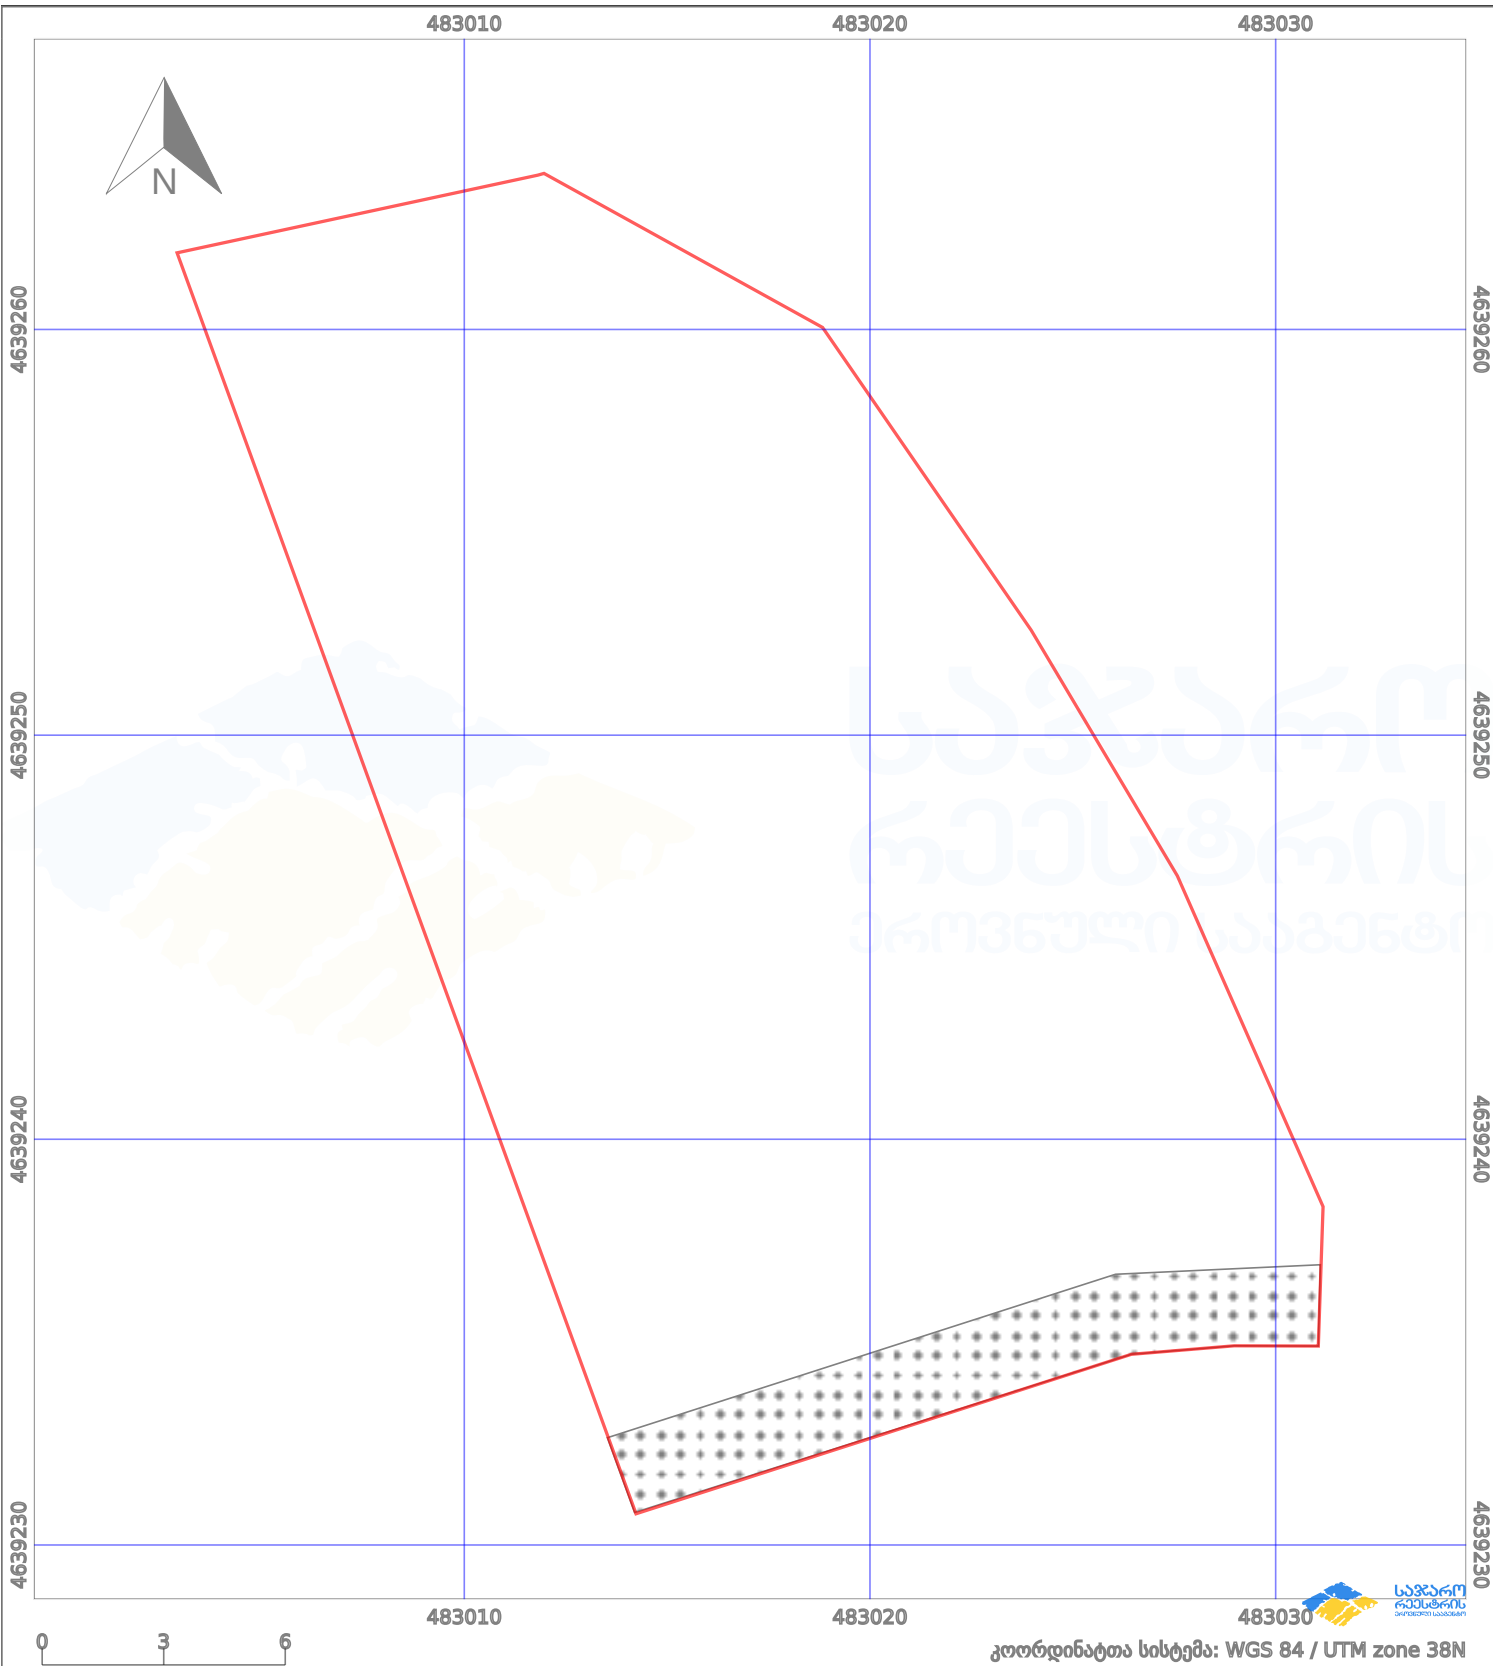

პირობითი აღნიშვნები:

- |  |                    |  |                    |  |                    |  |                     |
|--|--------------------|--|--------------------|--|--------------------|--|---------------------|
|  | ნაკვეთის საზღვარი  |  | მშენებარე ნაგებობა |  | ამენებული ნაგებობა |  | მინისქვეშა ნაგებობა |
|  | საზოხრევი ნაგებობა |  | ტყის ფონდი         |  | ვალდებულება        |  | ქარსაფარი ბოლი      |