




საკადასტრო გეგმა

საჯარო რეესტრის ეროვნული
სააგენტო

საკადასტრო კოდი: **81.11.06.502**
განცხადების ნომერი: **892024822998**
მომზადების თარიღი: **16/06/2025**

ნაკვეთის დანიშნულება: **სასოფლო-სამეურნეო(სახნავი)**
ფართობი: **2395 კვ.მ (WGS 84 / UTM zone 38N)**

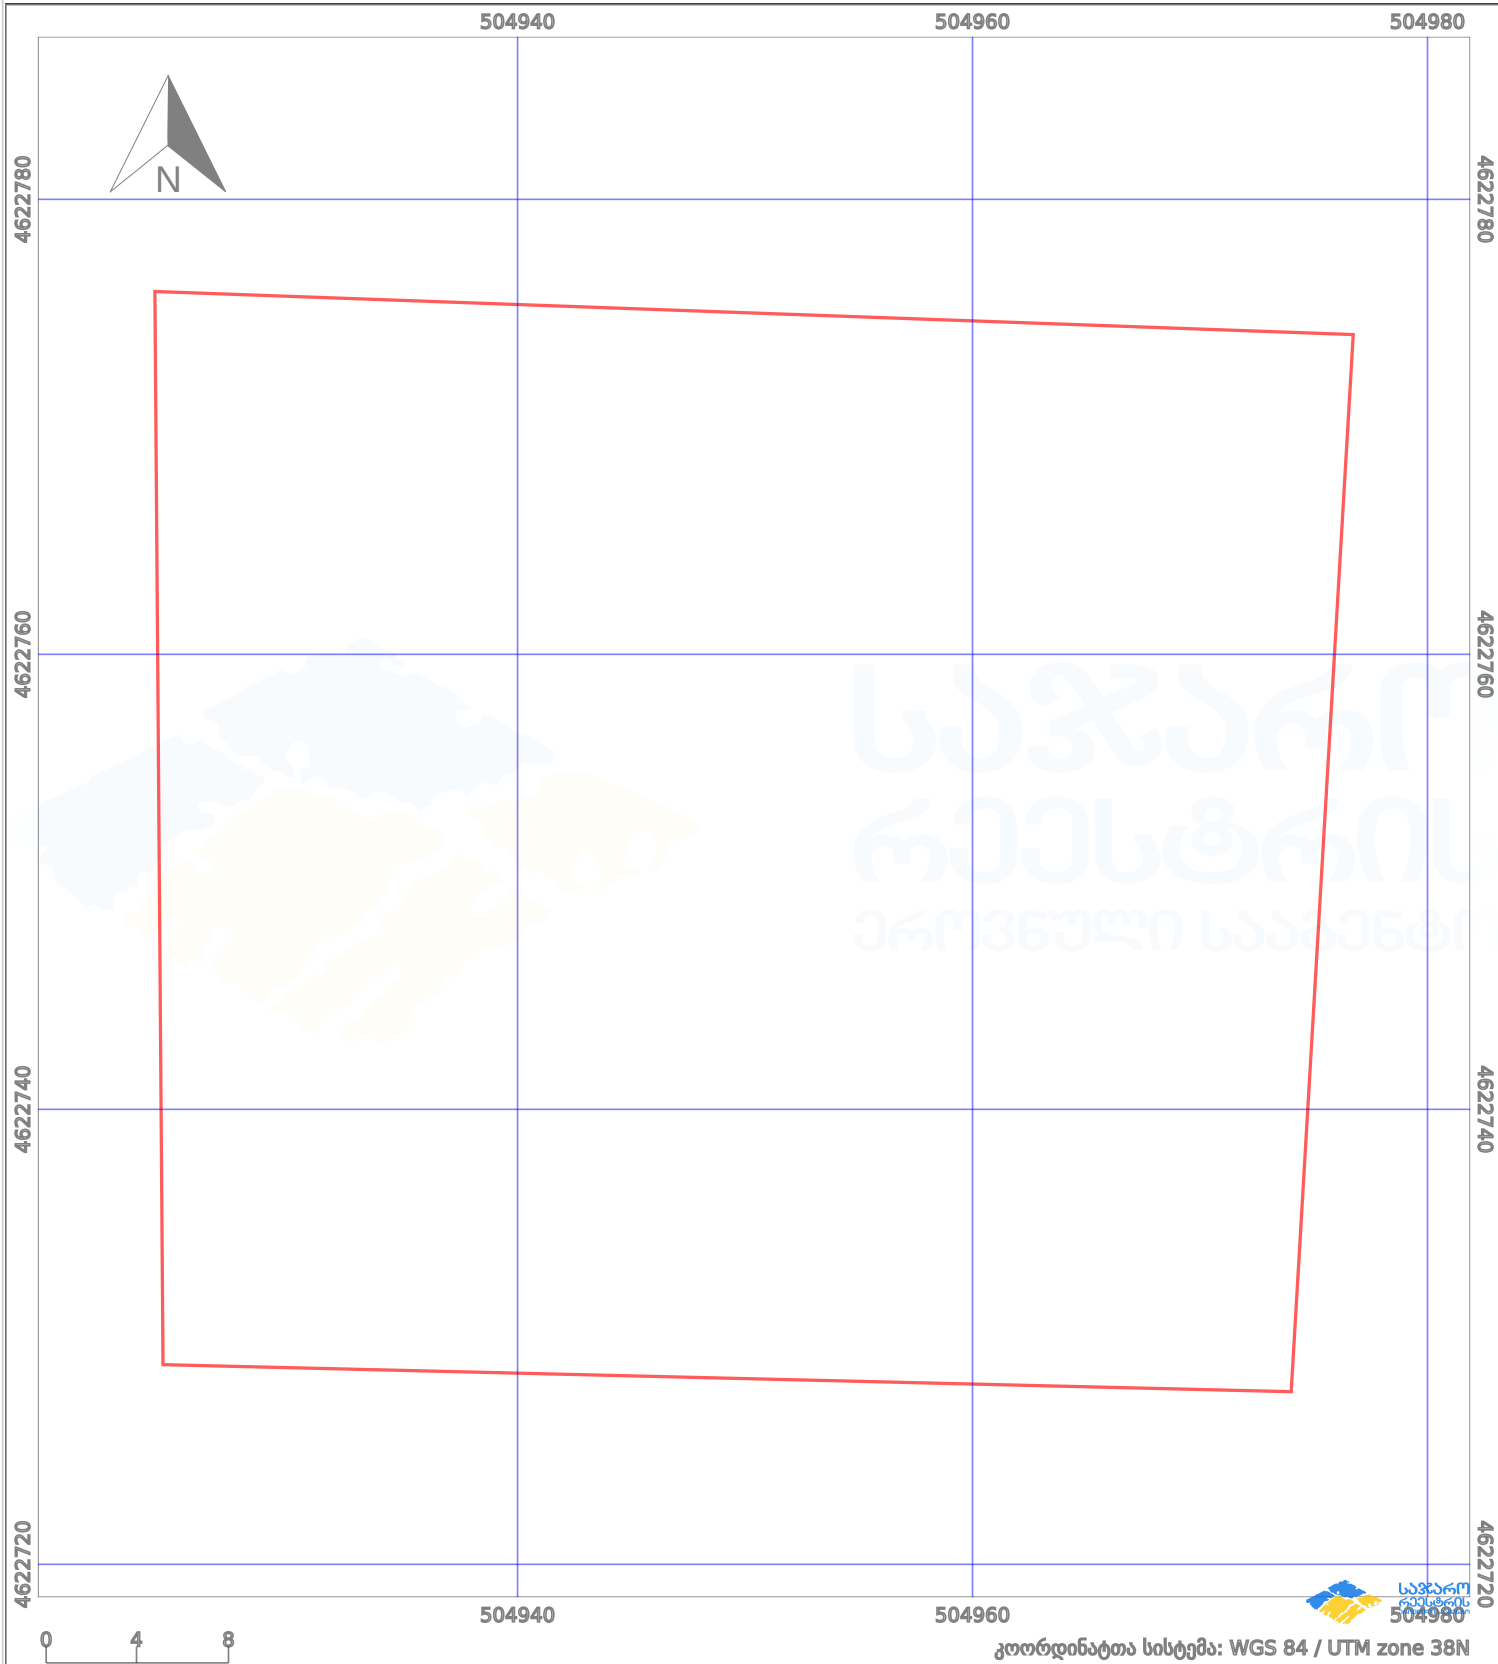

პირობითი აღნიშვნები:					
	ნაკვეთის საზღვარი		შეუღებელი ნაკვეთი		აშენებული ნაკვეთი
	საზღვარი ნაკვეთი		ტყის ფონდი		ვალდებულება
	მიწისქვეშა ნაკვეთი		ქარსაფარი ბოლი		