



საკადასტრო გეგმა

საქართველოს რეესტრის ეროვნული
სააგენტო

საკადასტრო კოდი:

86.19.25.360

ნაკვეთის დანიშნულება:

სასოფლო-სამეურნეო(საკარმიდამო)

განცხადების ნომერი:


882022984827

ფართობი:

896 კვ.მ (WGS 84 / UTM zone 38N)

მომზადების თარიღი:

20/02/2023

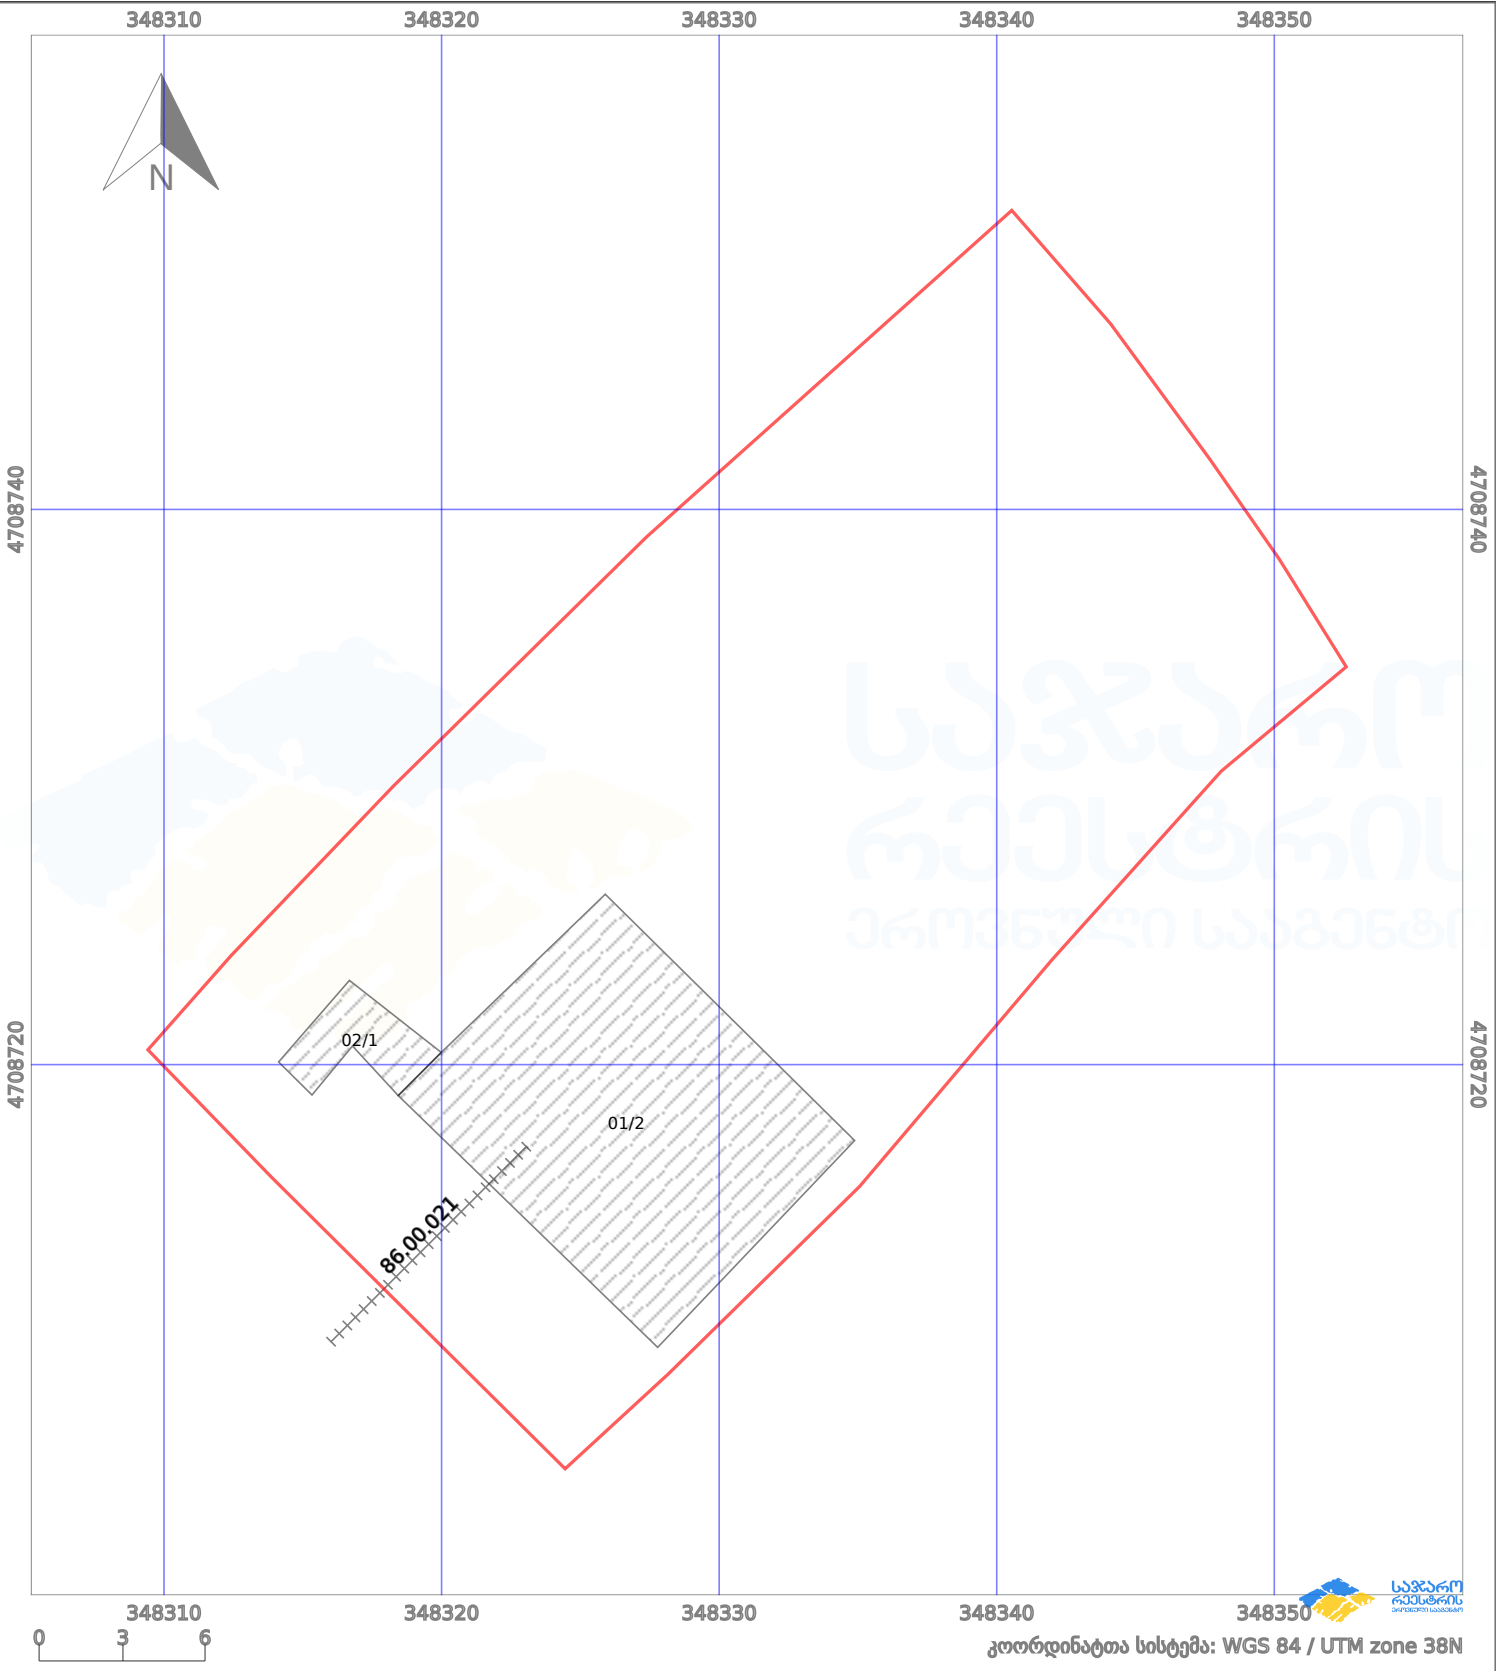

პირობითი აღნიშვნები:

- | | | | | |
|-------------------|--------------------|-------------|--------------------|----------------|
| ნაკვეთის საზღვარი | მშენებარე ნაგებობა | 02/4 | აშენებული ნაგებობა | ქარსაფარი ზოლი |
| საზღვარი ნაგებობა | ტყის ფონდი | ვალდებულება | | |