




# საკადასტრო გეგმა

საჯარო რეესტრის ეროვნული  
სააგენტო

საკადასტრო კოდი: **71.63.59.310**  
განცხადების ნომერი: **882017820710**  
მომზადების თარიღი: **07/09/2017**

ნაკვეთის დანიშნულება:  
ფართობი:

სასოფლო-სამეურნეო(საკარმიდამო)  
**2372 კვ.მ (WGS 84 / UTM zone 38N)**

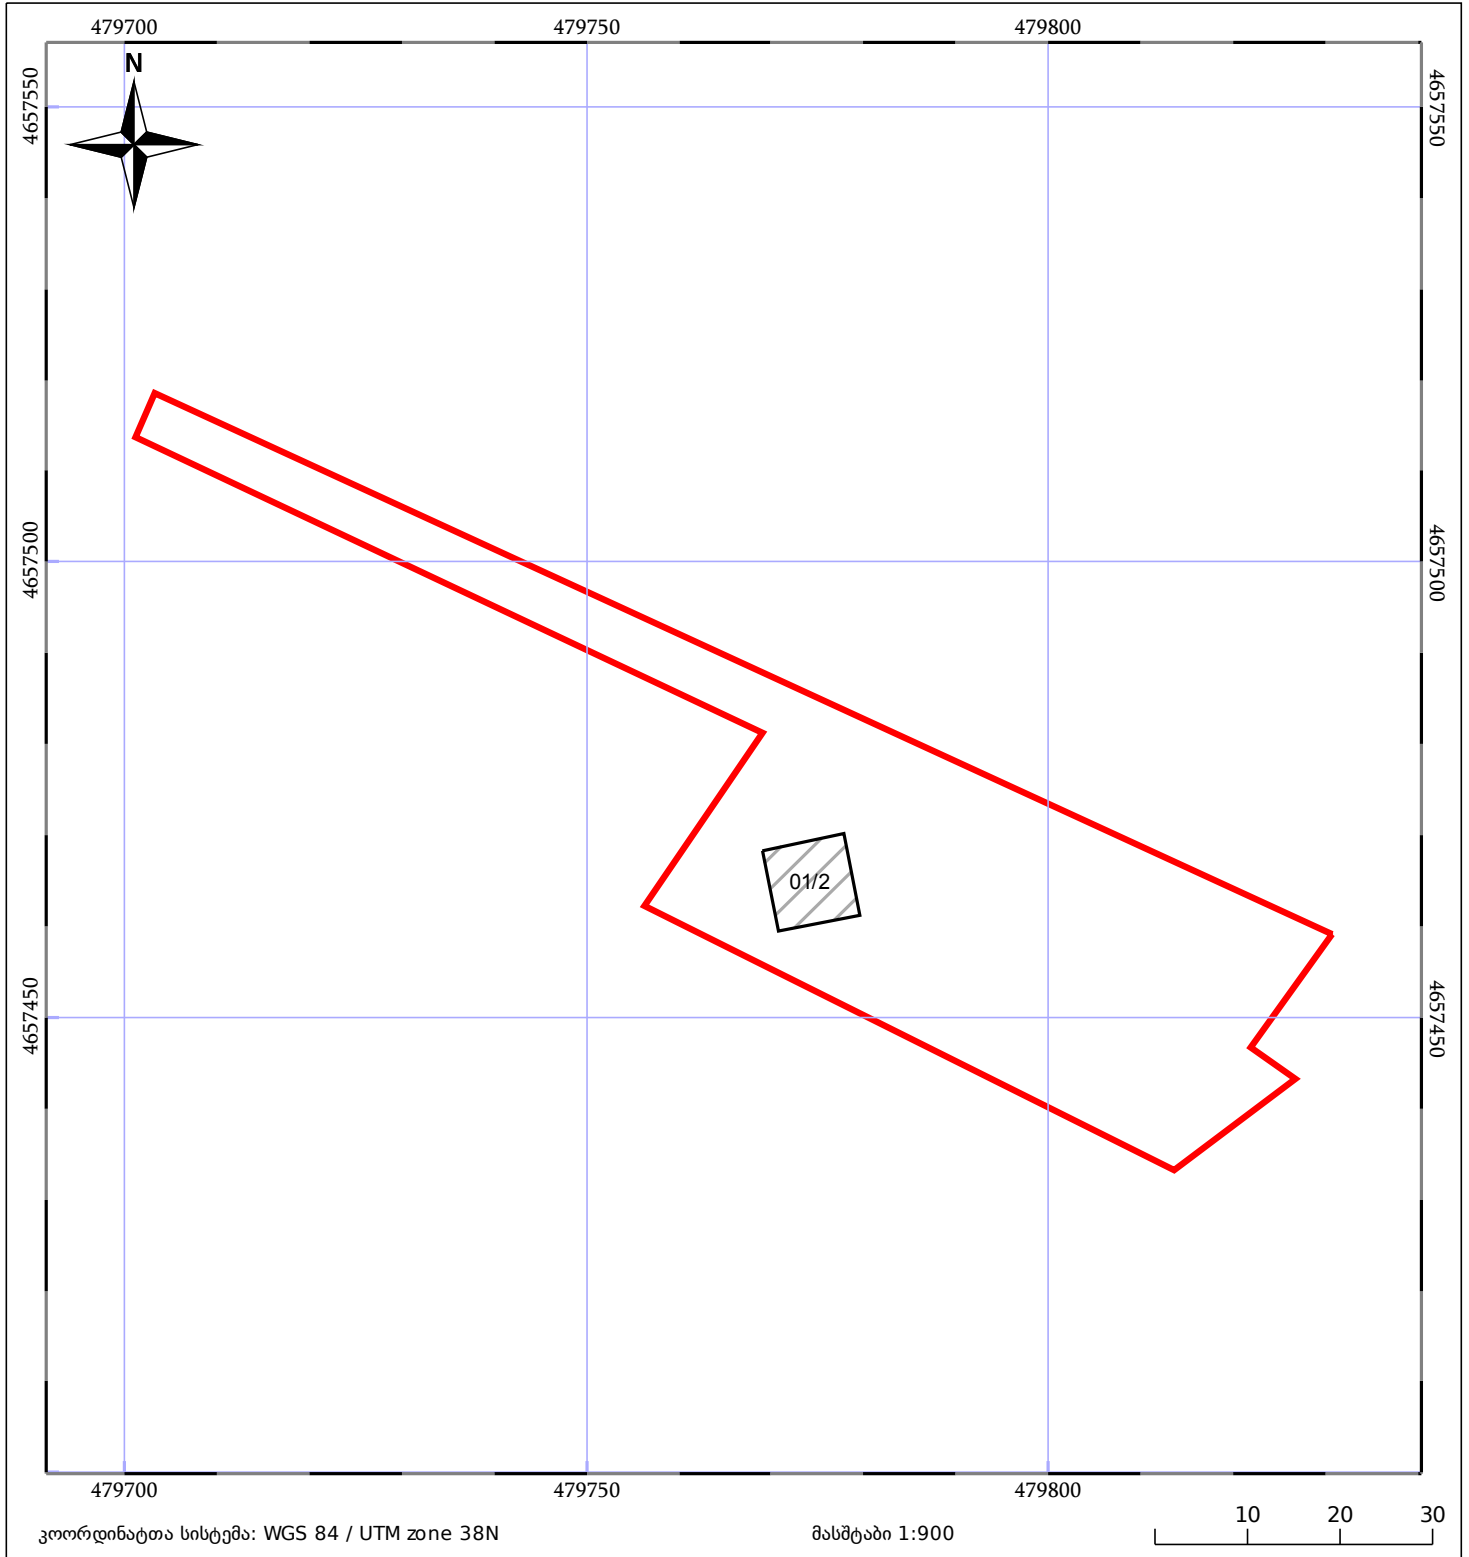

05/25 მშენებარე ნაგებობა	05/25 მენობა/ნაგებობა	ტყის ფონდი
ნაკვეთის საკადასტრო საზღვარი	ხაზობრივი ნაგებობა	ვალდებულება