




საკადასტრო გეგმა

საჯარო რეგისტრის ეროვნული სააგენტო

საკადასტრო კოდი: **26.01.67.256**
განცხადების ნომერი: **892025540563**
მომზადების თარიღი: **12/01/2026**

ნაკვეთის დანიშნულება: **სასოფლო-სამეურნეო**
ფართობი: **2753 კვ.მ (WGS 84 / UTM zone 38N)**
2751 კვ.მ (WGS 84 / UTM zone 37N)
ვალდებულების ფართობი: **175 კვ.მ (WGS 84 / UTM zone 38N)**
175 კვ.მ (WGS 84 / UTM zone 37N)

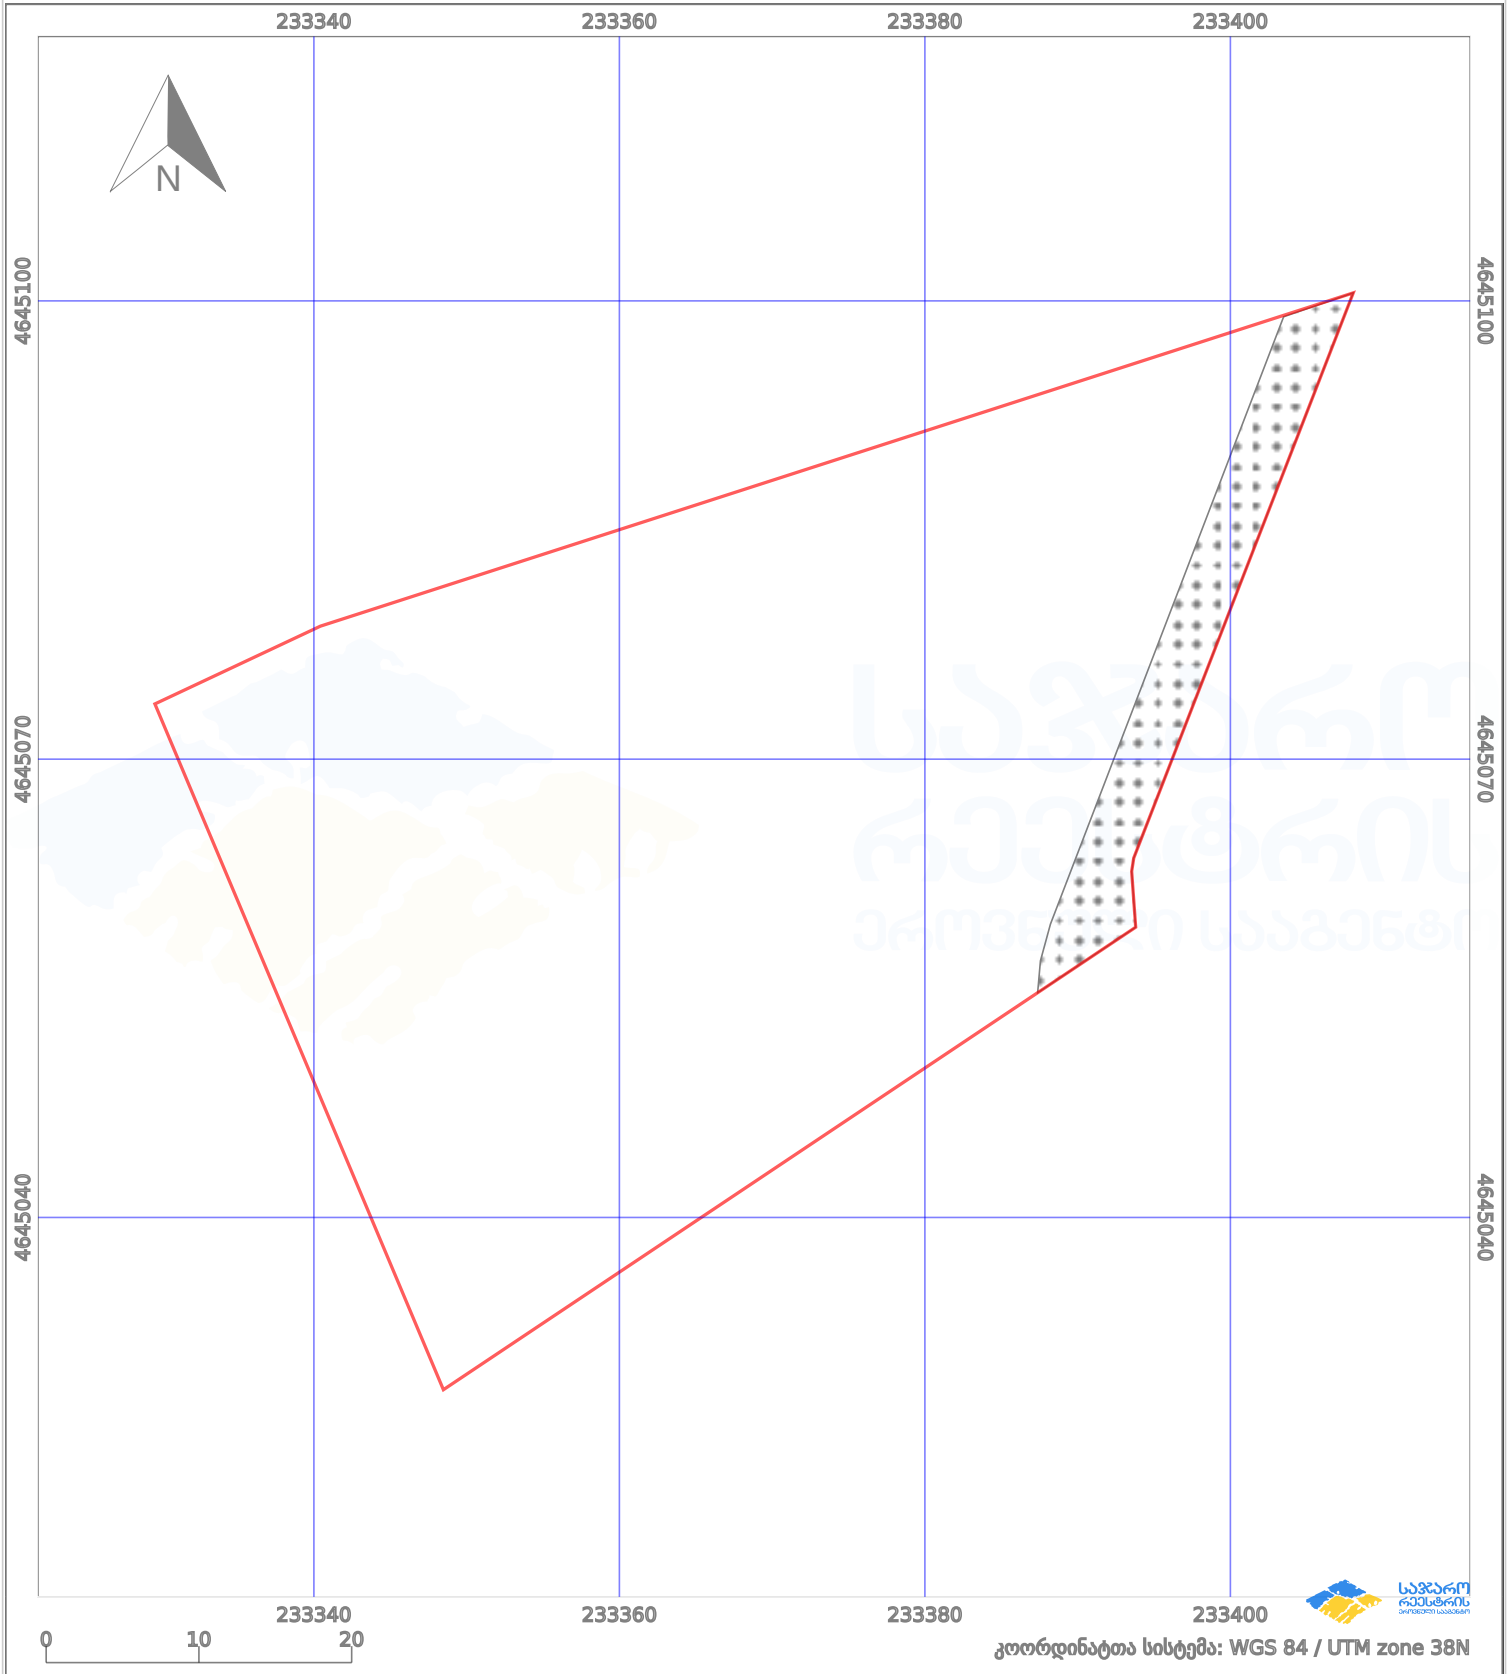

პირობითი აღნიშვნები:

	ნაკვეთის საზღვარი		მშენებარე ნაგებობა		ამენებული ნაგებობა		მინისქვეშა ნაგებობა
	საზღვრის ნაგებობა		ტყის ფონდი		ვალდებულება		ქარსაფარი ბოლი