




საქართველოს იუსტიციის სამინისტრო
საჯარო რეგისტრის ეროვნული სააგენტო
საკადასტრო გეგმა

მიწის ნაკვეთის საკადასტრო კოდი: 64 30 04 513
განცხადების რეგისტრაციის ნომერი: 882011172087
მიწის ნაკვეთის ფართობი: 3807 კვ.მ.
ღანიშნულება: არასასოფლო-სამეურნეო
კატეგორია:
გეგმვალების თარიღი: 21.08.12

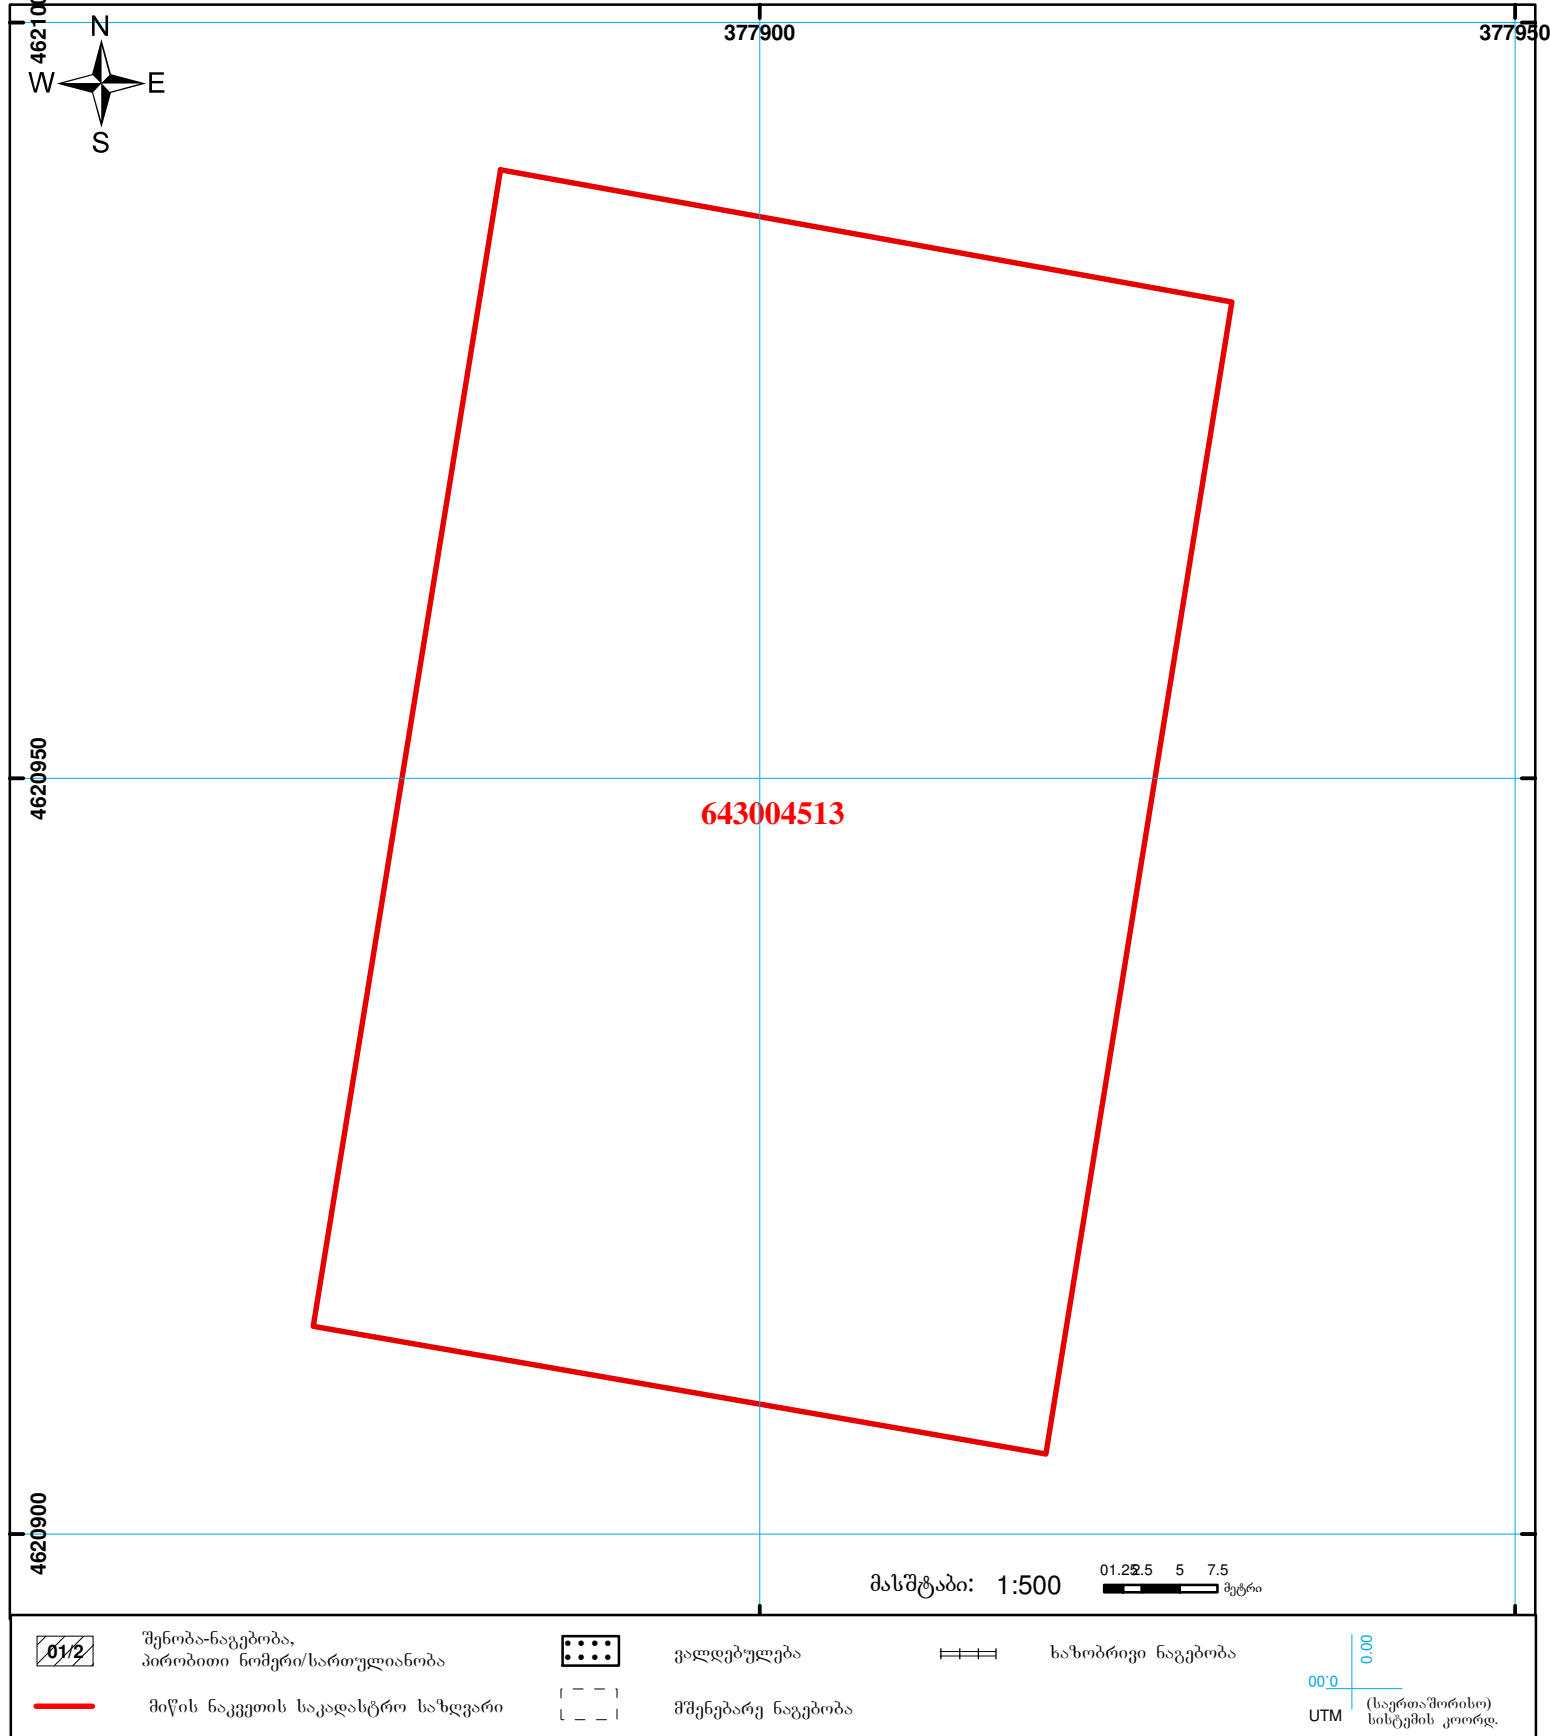

	შენიშვნა-ნაგებობა, პირობითი ნომერი/სართულიანობა		ვალიდებული		საზოგადოებრივი ნაგებობა
	მიწის ნაკვეთის საკადასტრო საზღვარი		მშენებარე ნაგებობა		