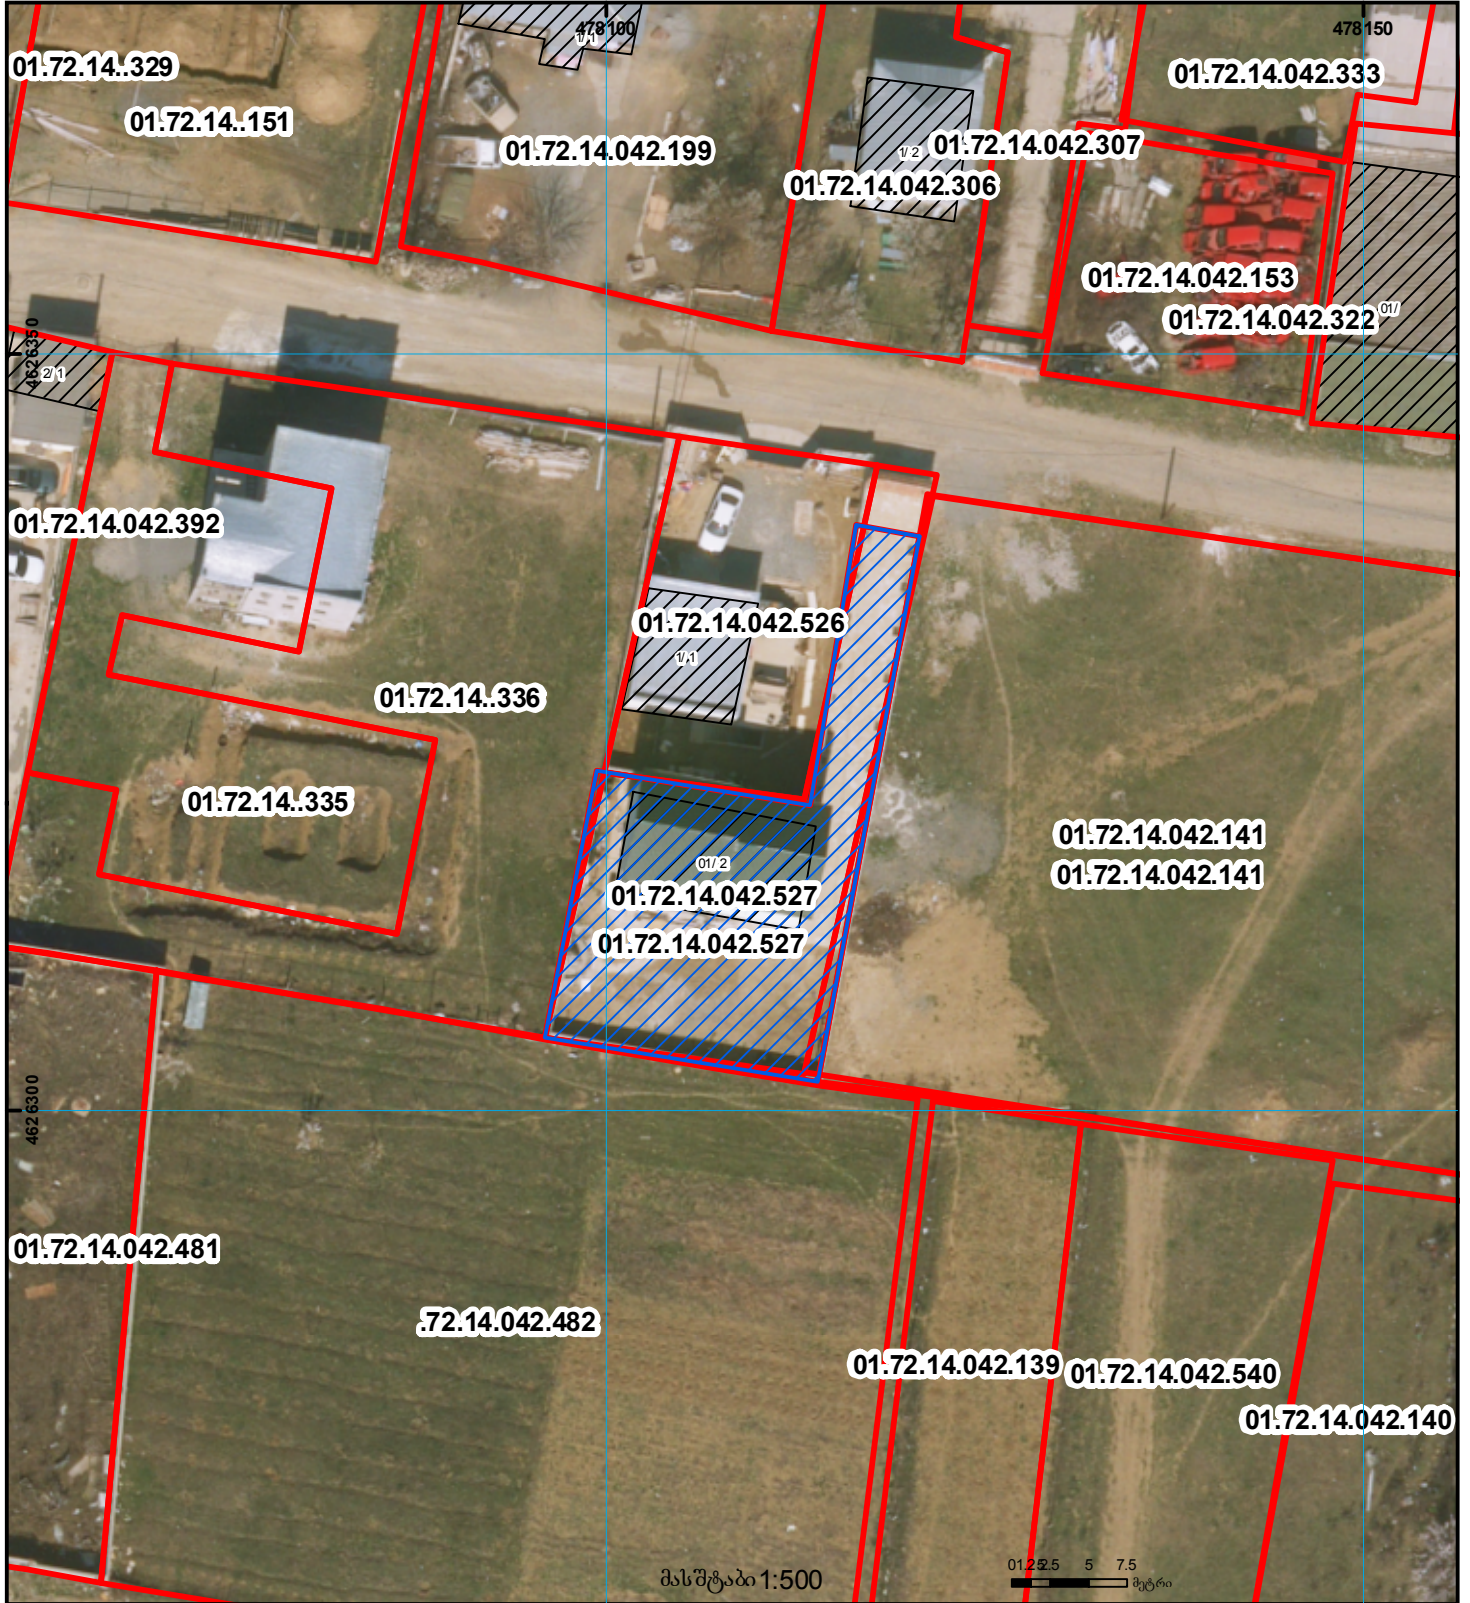
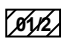

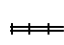


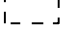
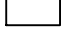


ნაკვეთი იცვლის საზღვარს 1/3-ზე ნაკლებად
 ზედღება რეგისტრირებულ მონაცემებთან - 01.72.14.042.141, 01.72.14.042.526, 01.72.14.042.336
 უნდა განიხილოს 882016580123, 882016579826, 882016579920 რეგისტრაციებთან ერთად

მიწის ნაკვეთის საკადასტრო კოდი: 01.72.14.042.527
 განცხადების რეგისტრაციის ნომერი: 882016580051
 მიწის ნაკვეთის ფართობი: 400 კვ.მ.
 დანიშნულება: სასოფლო-სამეურნეო
 მომზადების თარიღი 02.09.16



	შენიშნული ნაკვეთი, პირობითი ნომერი/სართულიანობა		ვალდებულება		საზღვრის ნაკვეთი		000 (საერთაშორისო) UTM სისტემის კოორდ.
	მიწის ნაკვეთის საკადასტრო საზღვარი		მშენებარე ნაკვეთი		მიწისქვეშა ნაკვეთი		