


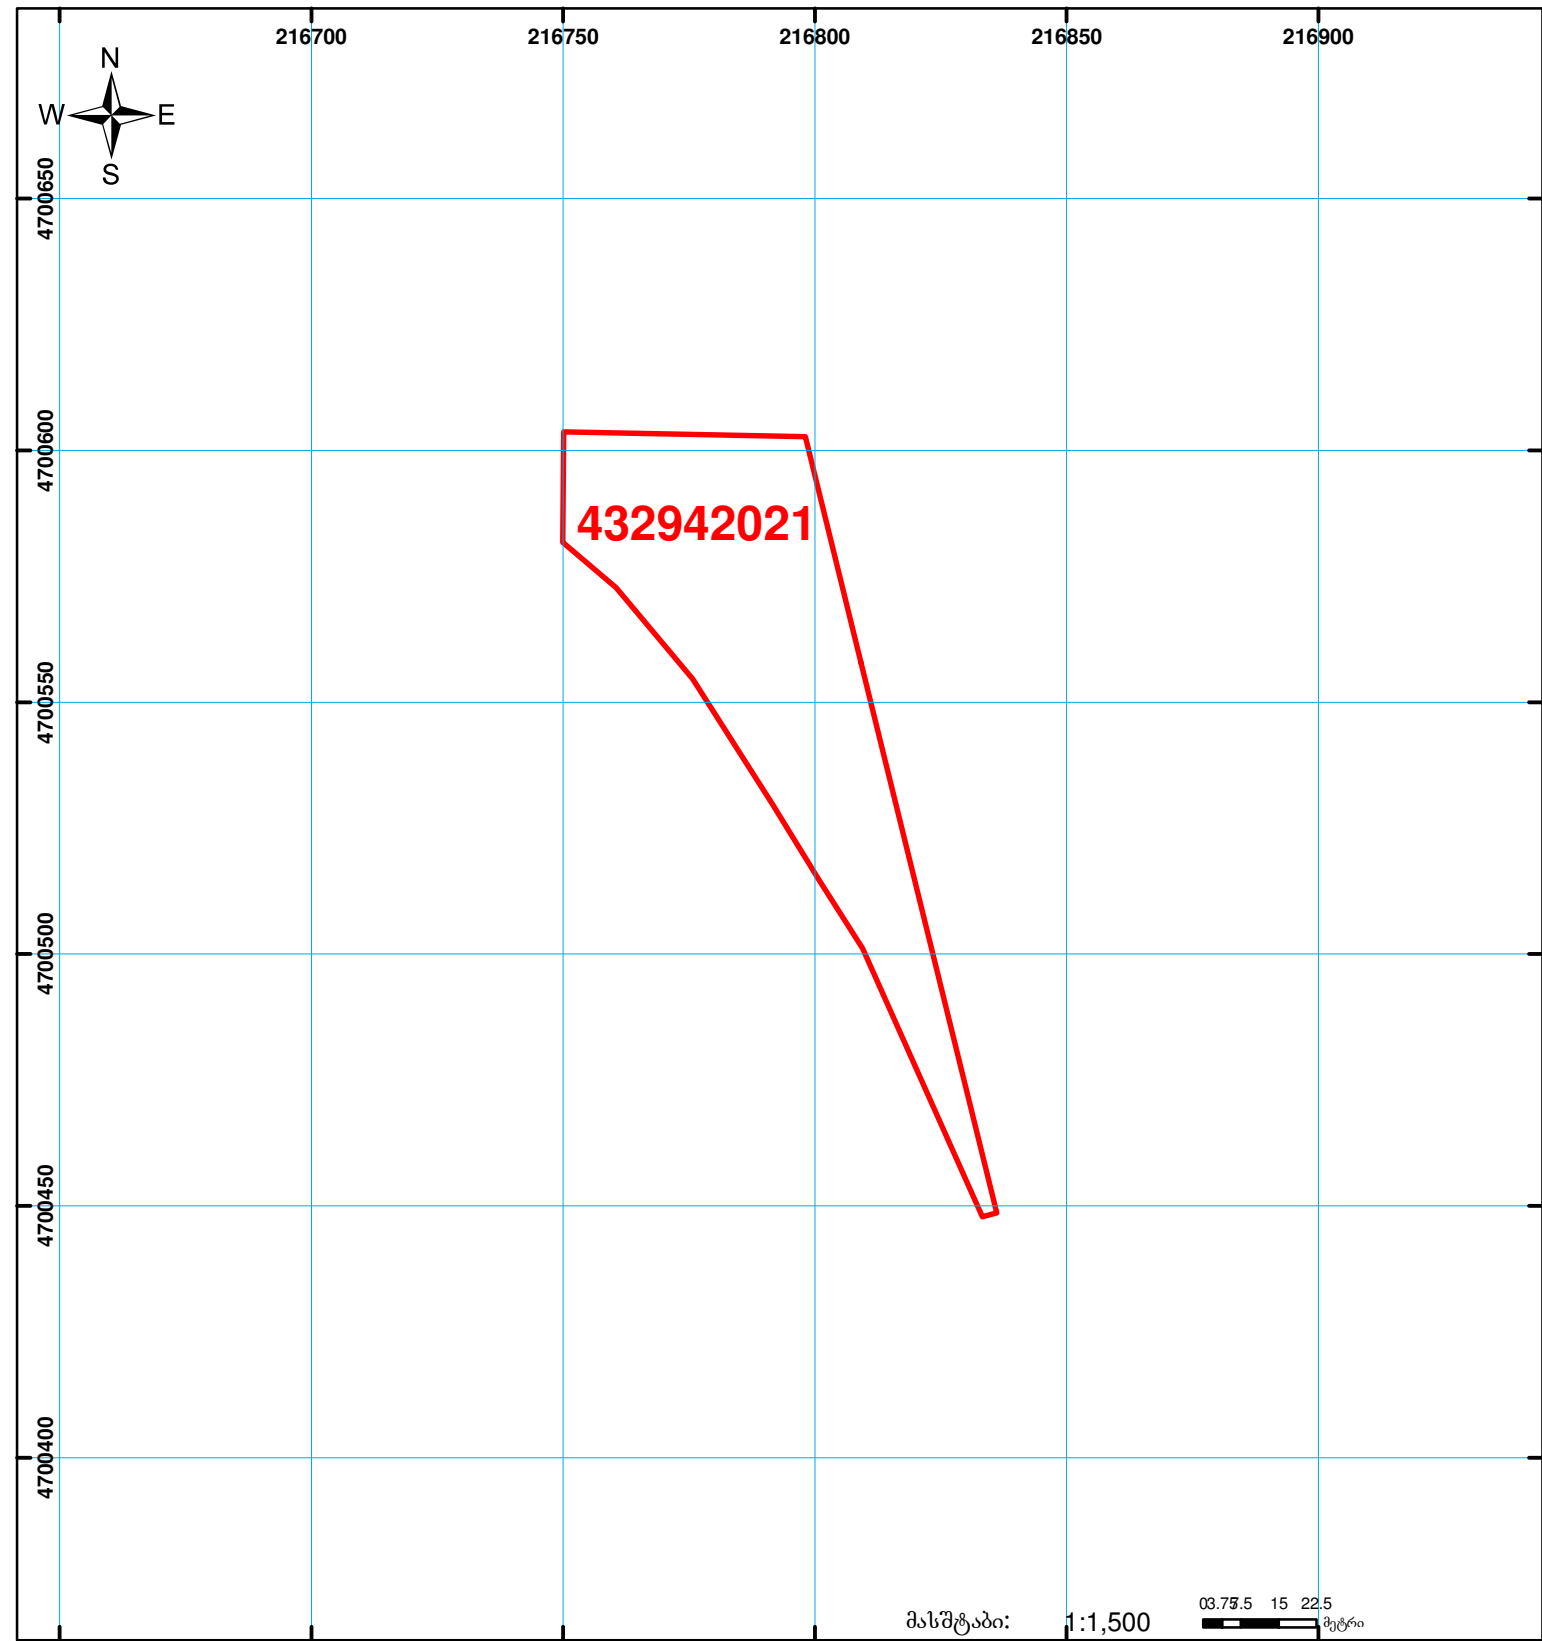

საქართველოს იუსტიციის სამინისტრო
საჯარო რეესტრის ეროვნული სააგენტო
საკადასტრო გეგმა

მიწის ნაკვეთის საკადასტრო კოდი: 43 29 42 021
ბანცხალების რეგისტრაციის ნომერი: 882009309408
მიწის ნაკვეთის ფართობი: 3966 კვ.მ.
ღარიმწესება: სასოფლო-სამეურნეო
კატეგორია:
მომზადების თარიღი: 01.10.09



	შენიშვნა-ნაგებობა, პირობითი ნომერი/სართულიანობა		ვალდებულება		საზოგადოებრივი ნაგებობა
	მიწის ნაკვეთის საკადასტრო საზღვარი		მშენებარე ნაგებობა	00'0 0.00 UTM (საერთაშორისო) სისტემის კოორდ.	