




საქართველოს იუსტიციის სამინისტრო
საჯარო რეგისტრის ეროვნული სააგენტო
საკადასტრო გეგმა

მიწის ნაკვეთის საკადასტრო კოდი: 33 08 38 191
ბანცხალების რეგისტრაციის ნომერი: 882014260388
მიწის ნაკვეთის ფართობი: 38901 კვ.მ.
ღანიშნულება: არასასოფლო-სამეურნეო
კატეგორია: მომზადების თარიღი: 22.05.14

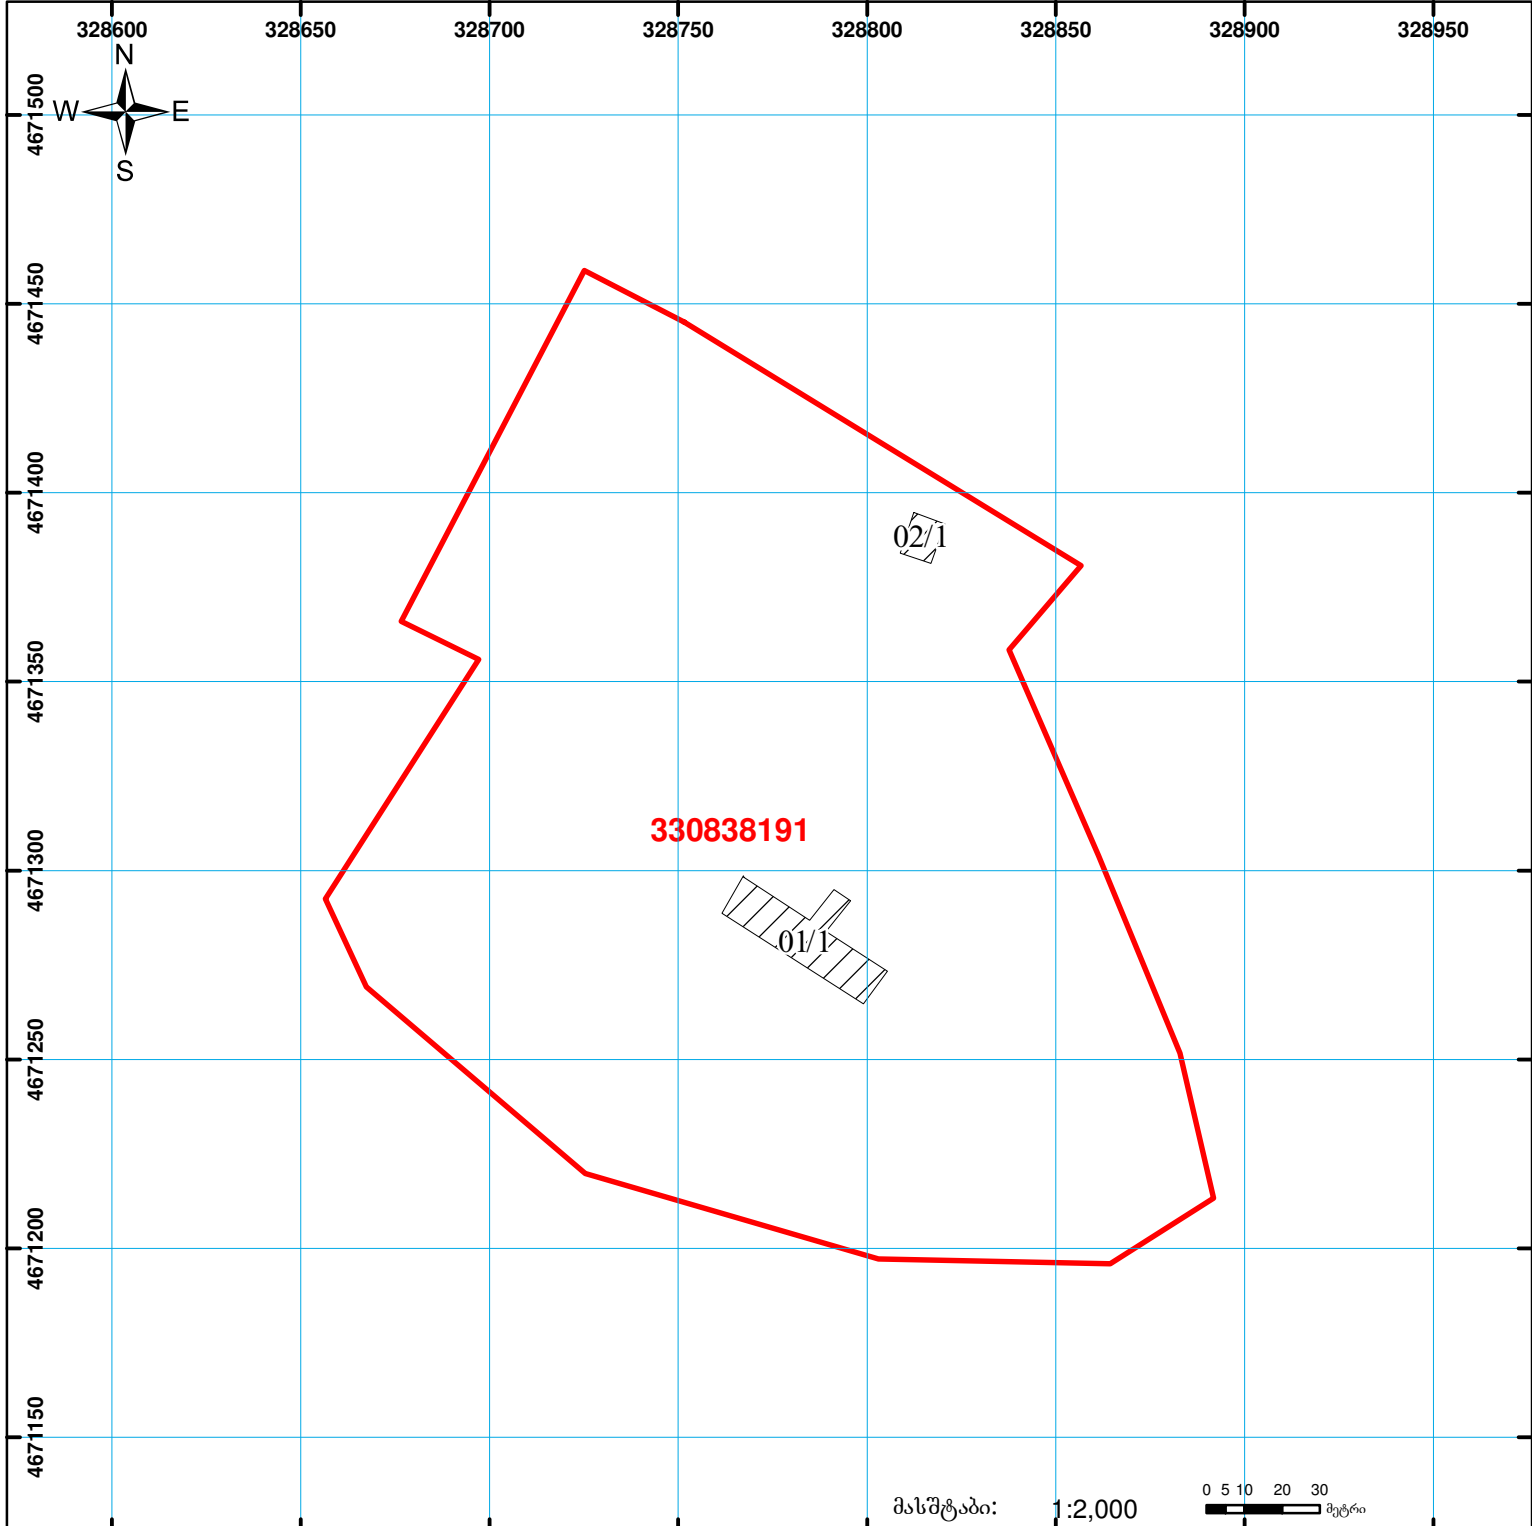

	შენიშნული ნაგებობა, პირობითი ნომერი/სართულიანობა		ვალდებულება		საზობრივი ნაგებობა	 0 5 10 20 30 მეტრი 00°0' 0.00' UTM (საერთაშორისო) სისტემის კოორდ.
	მიწის ნაკვეთის საკადასტრო საზღვარი		შშენებარე ნაგებობა			