


მიწის ნაკვეთის საკადასტრო კოდი: 74 01 22 063  
 განცხადების რეგისტრაციის ნომერი: 882020278703  
 მიწის ნაკვეთის ფართობი: 1705 კვ.მ.  
 დანიშნულება: 17.06.20  
 მომზადების თარიღი:

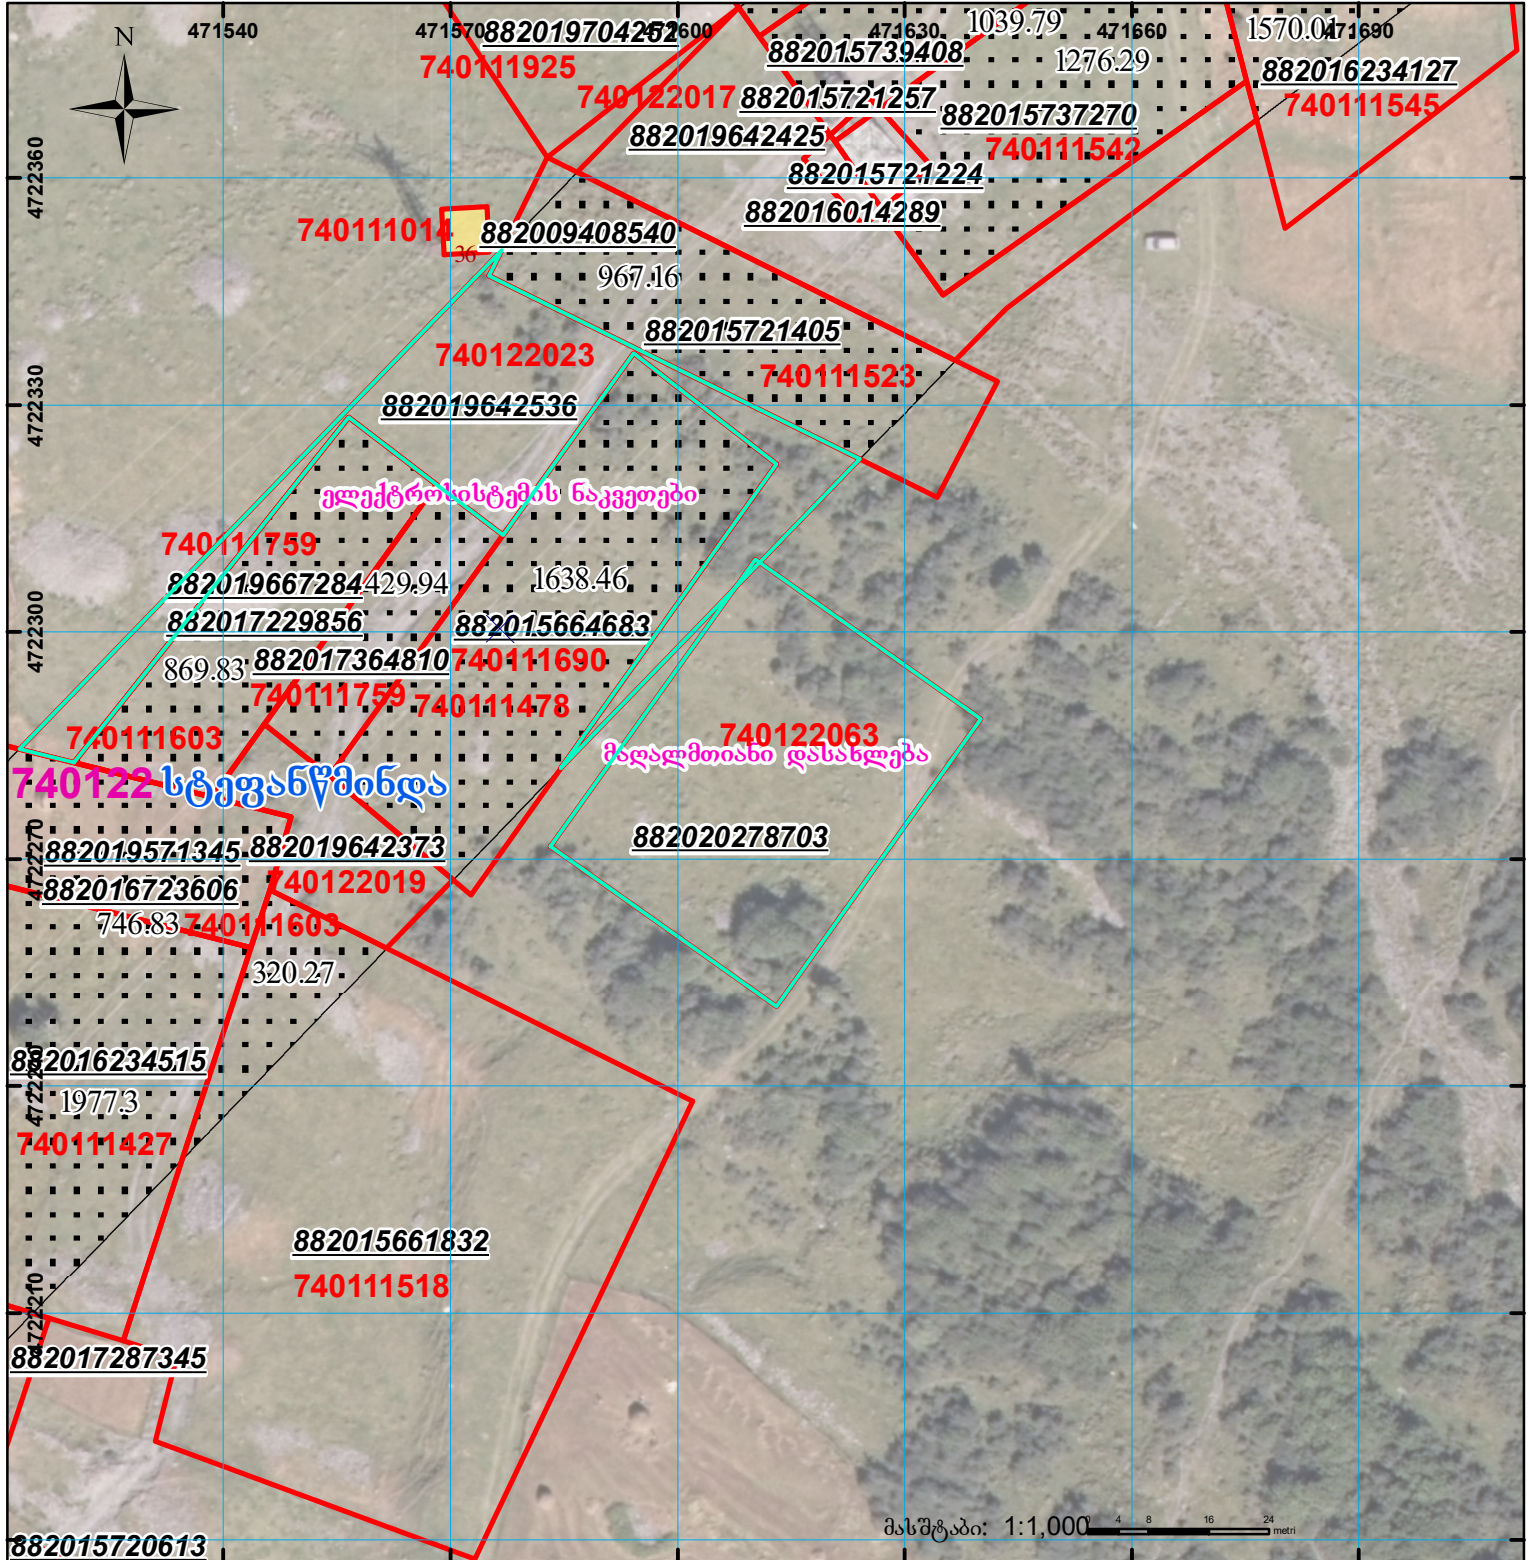

	შენიშნა-ნაკვეთობა, პირობითი ნომერი/სართულიანობა		კალდეულება		სარეგისტრაციოდ წარმოდგენილი ნაკვეთი
	მიწის ნაკვეთის საკადასტრო საზღვარი		შუენებარე ნაკვეთობა		საზობრივი ნაკვეთობა

UTM (საერთაშორისო) სისტემის კოორდ.