


მიწის ნაკვეთის საკადასტრო კოდი:
 განცხადების რეგისტრაციის ნომერი:
 მიწის ნაკვეთის ფართობი:
 მომზადების თარიღი:

71 56 18 505
 882017666734
 1500 კვ.მ.
 31.10.17

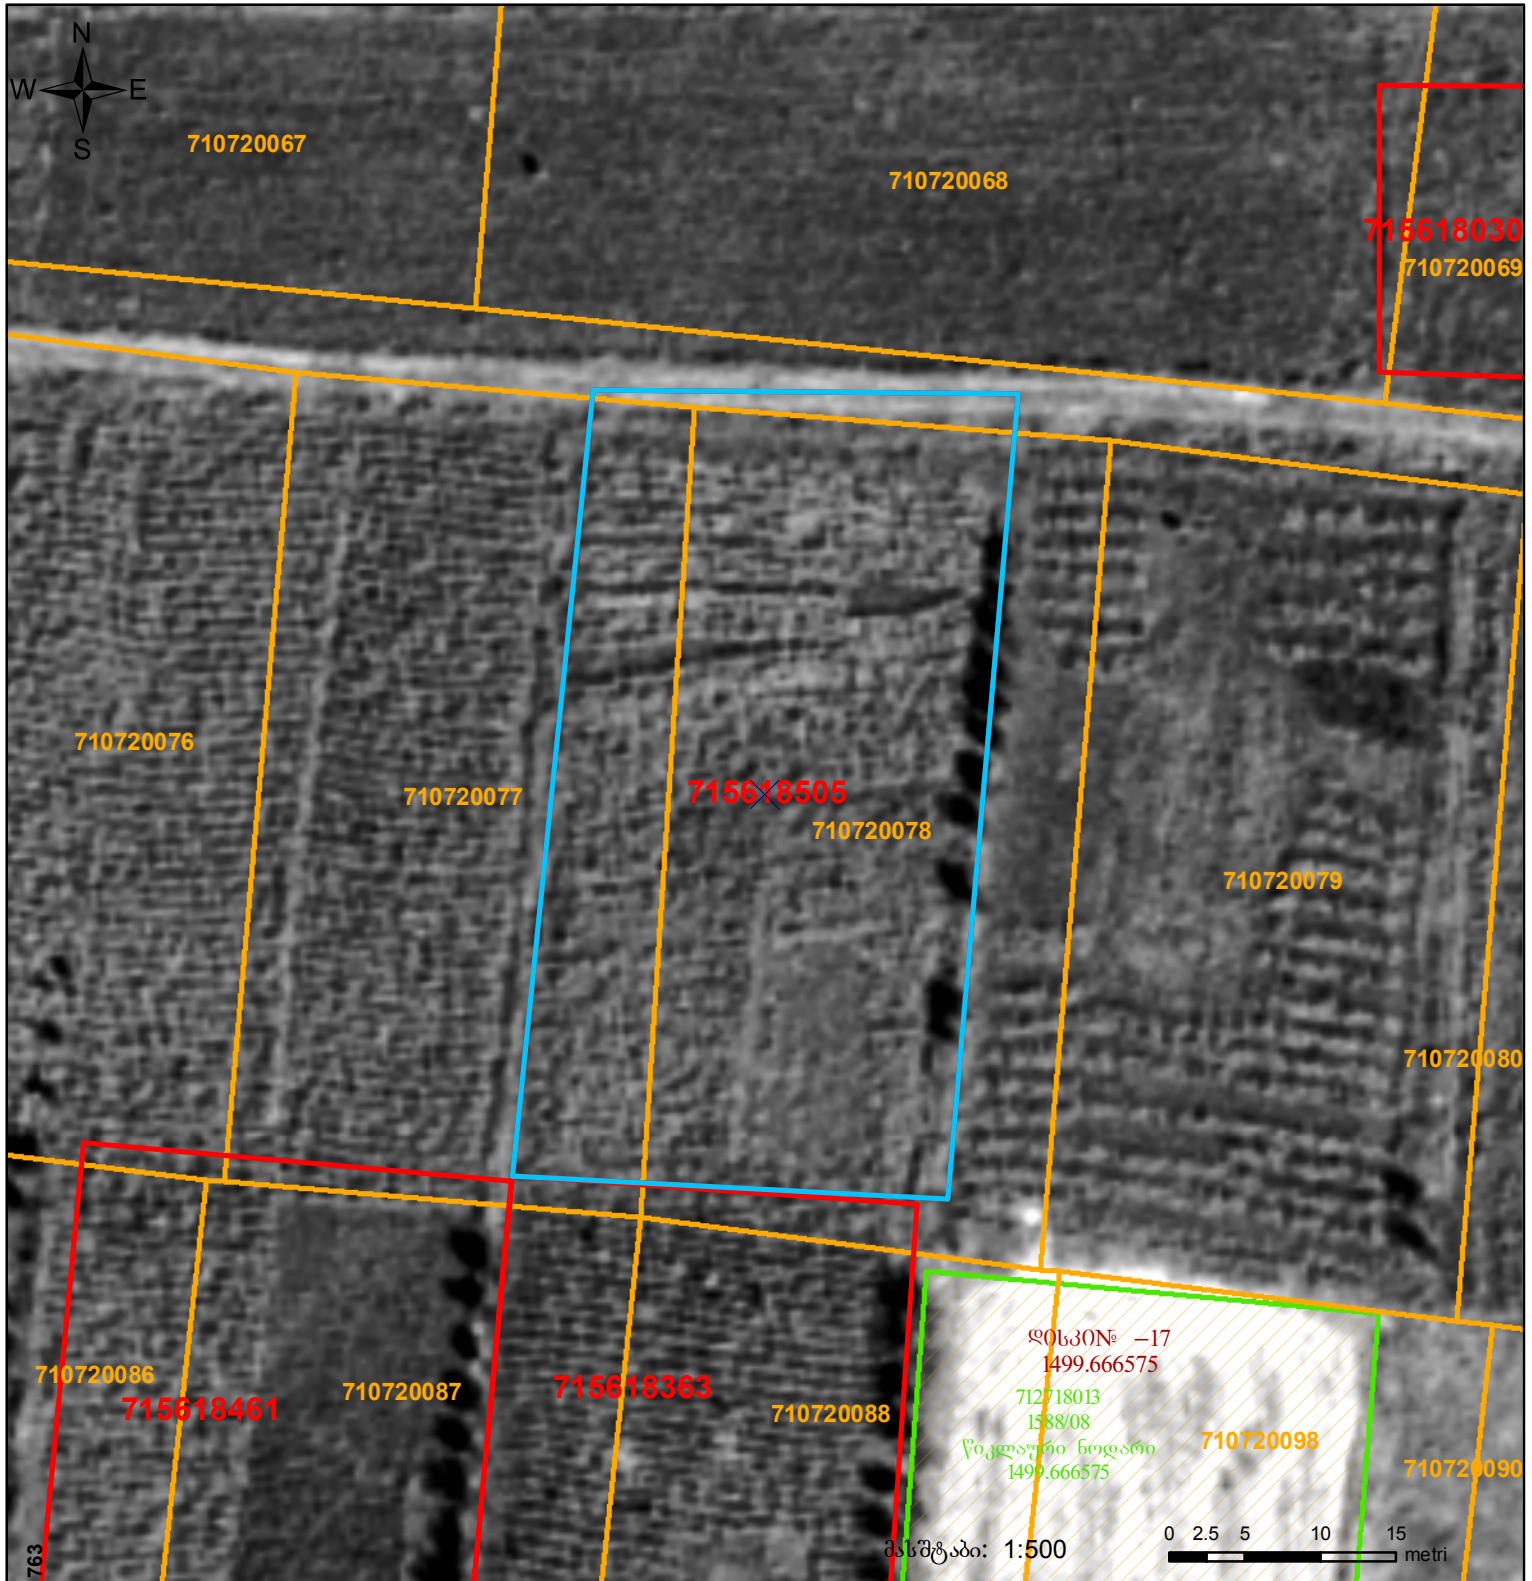

763

მასშტაბი: 1:500

0 2.5 5 10 15 metri

	შენიშნული ნაკვეთი, პირობითი ნომერი/სართულიანობა		კალდებულება		საზობრივი ნაკვეთი
	მიწის ნაკვეთის საკადასტრო საზღვარი		შეზღუდული ნაკვეთი		

00°0' UTM (საერთაშორისო) სისტემის კოორდ.