




საქართველოს იუსტიციის სამინისტრო
საჯარო რეესტრის ეროვნული სააგენტო
საკადასტრო გეგმა

მიწის ნაკვეთის საკადასტრო კოდი: 44 01 37 204
ბანცხალების რეგისტრაციის ნომერი: 882014151343
მიწის ნაკვეთის ფართობი: 2134 კვ.მ.
ღანიშნულება: არასასოფლო-სამეურნეო

მოგზალების თარიღი: 28.03.14

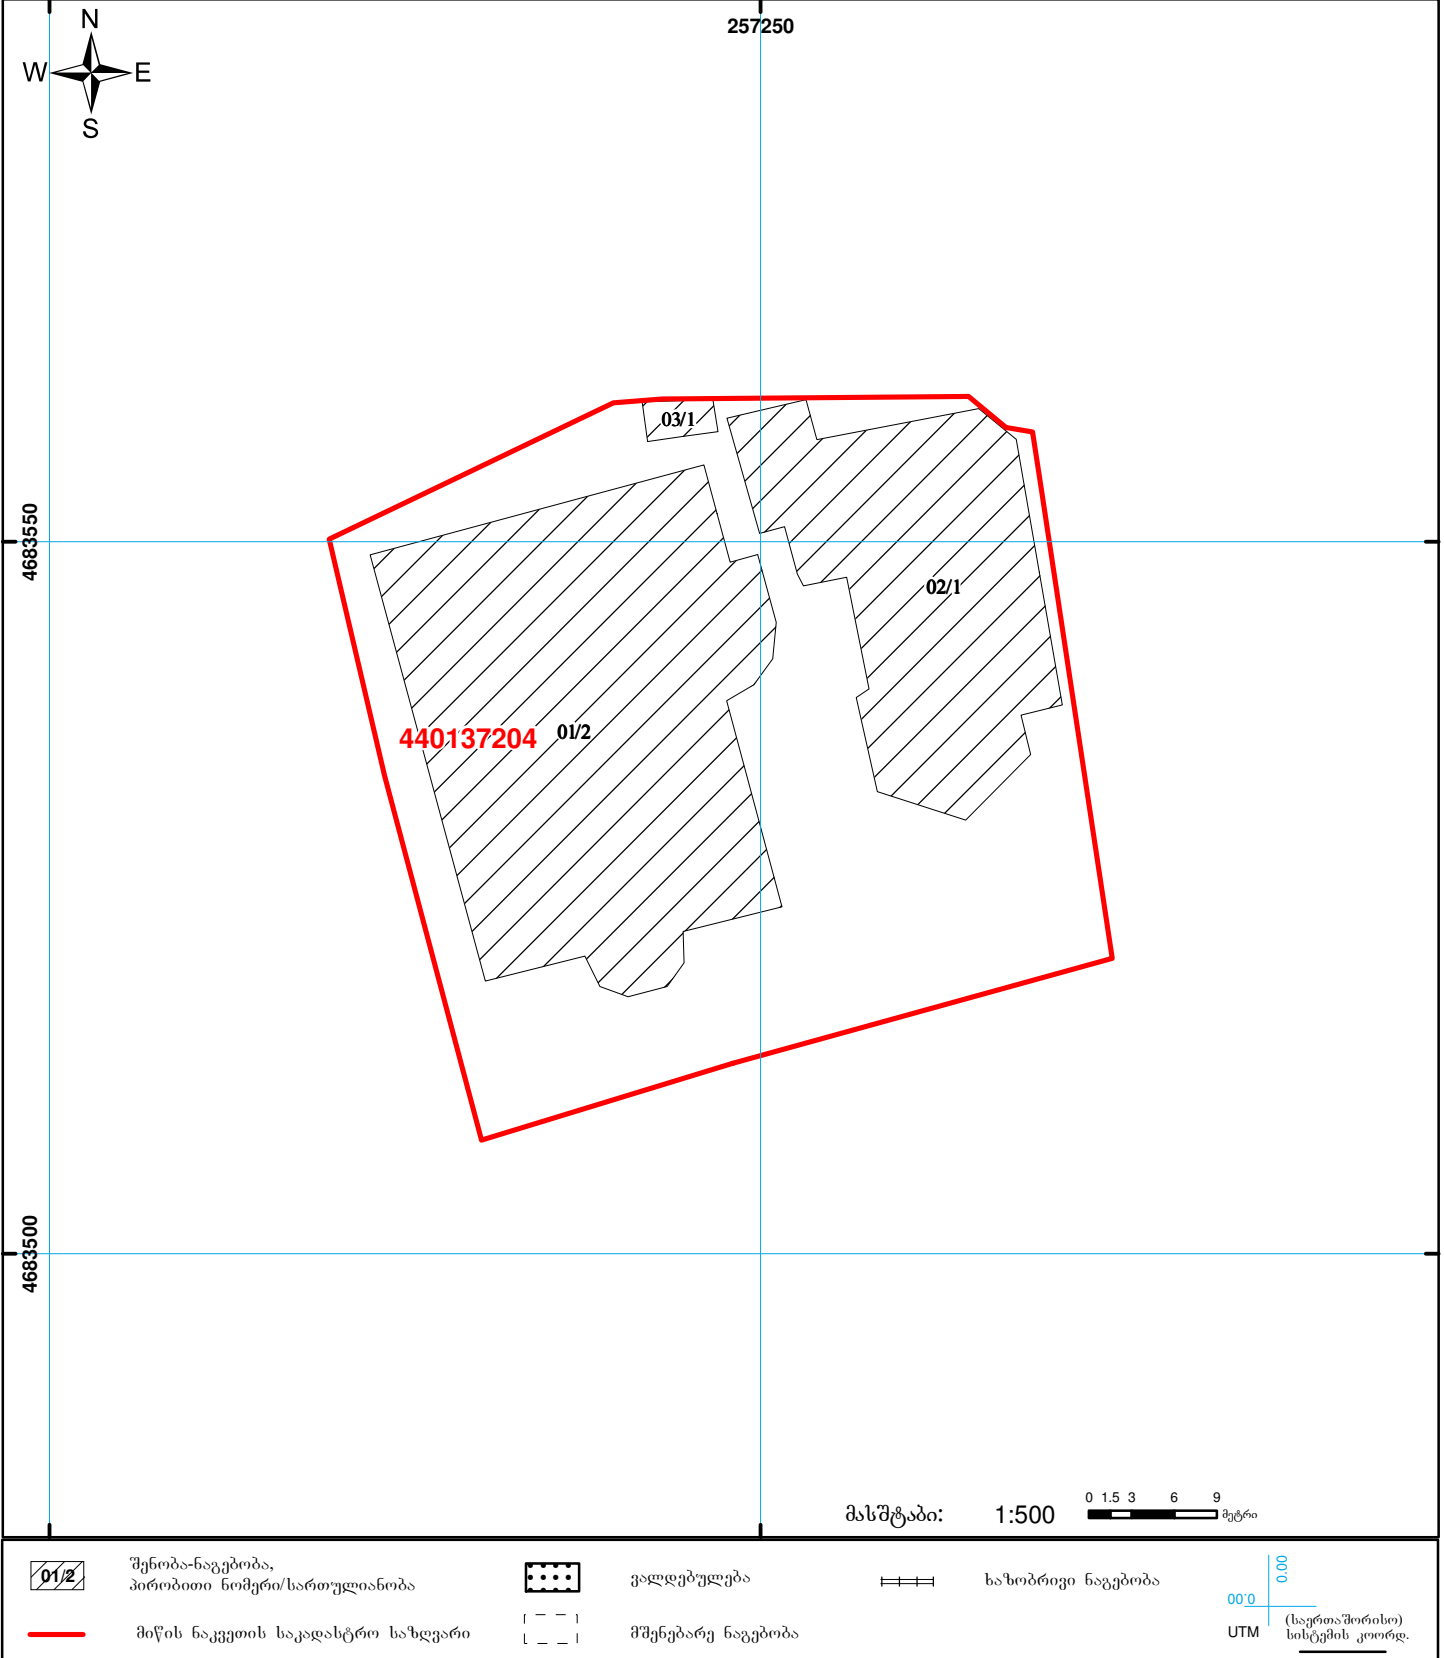

	შენიშნა-ნაგებობა, პირობითი ნომერი/სართულიანობა		ვალდებულება		ხაზობრივი ნაგებობა	0.00 00.0 UTM (საერთაშორისო) სისტემის კოორდ.
	მიწის ნაკვეთის საკადასტრო საზღვარი		მშენებარე ნაგებობა			